



FÖRESKRIFTER
 MATERIAL: STAENDE VÄGGELEMENT KVAL 500 TYP SV
 TJÖCKLEK 250 MM, 200 MM, 150 MM OCH 125 MM
 BALKAR TYP LB TJÖCKLEK 250 MM OCH 200 MM
 MELLANVÄGGSELEMENT TYP ME TJÖCKLEK 100 MM

E = HÖRNELEMENT (ENKELT FOGSPAR)
 MELLANVÄGGSELEMENT GJUTS UNDER MED STYVT CEMENTBRUK C1:4.
 STAENDE VÄGGELEMENT MONTERAS I FOG LIM.
 DEN HORIZONTALA FOGEN MELLAN MELLANVÄGGSELEMENT OCH MELLAN-
 BALKLAG RESP TANBALKLAG LIMMAS.
 DEN VERTIKALA FOGEN MELLAN MELLANVÄGGSELEMENT OCH YTTRE VÄGG/
 LÖGNETSSKILJANDE VÄGG LIMMAS.

REKVISITNINGAR

| | | |
|----------------------------|---|------------|
| ALLMÄNS ANVISNINGAR | " | K4:233 |
| ENTREER OCH FÖRRÄD. PLANER | " | K5:26, :27 |
| SEKTIONER | " | K5:28, :29 |
| REKVISITNINGAR | " | K5:25 |

BOTTELDPLAN 1:50

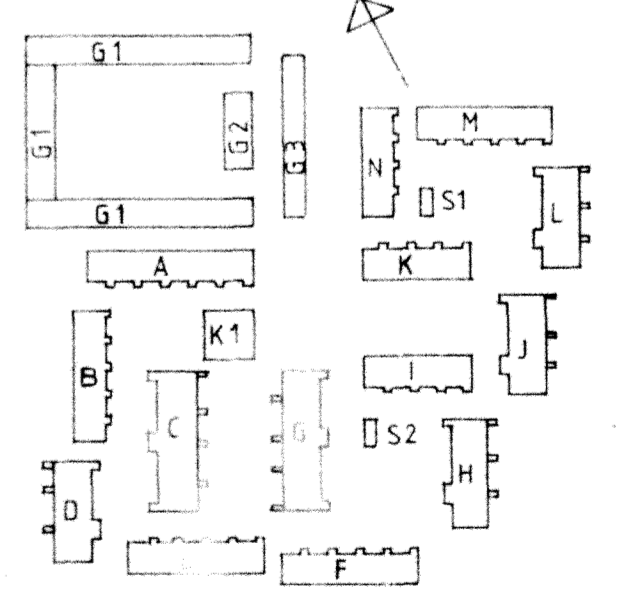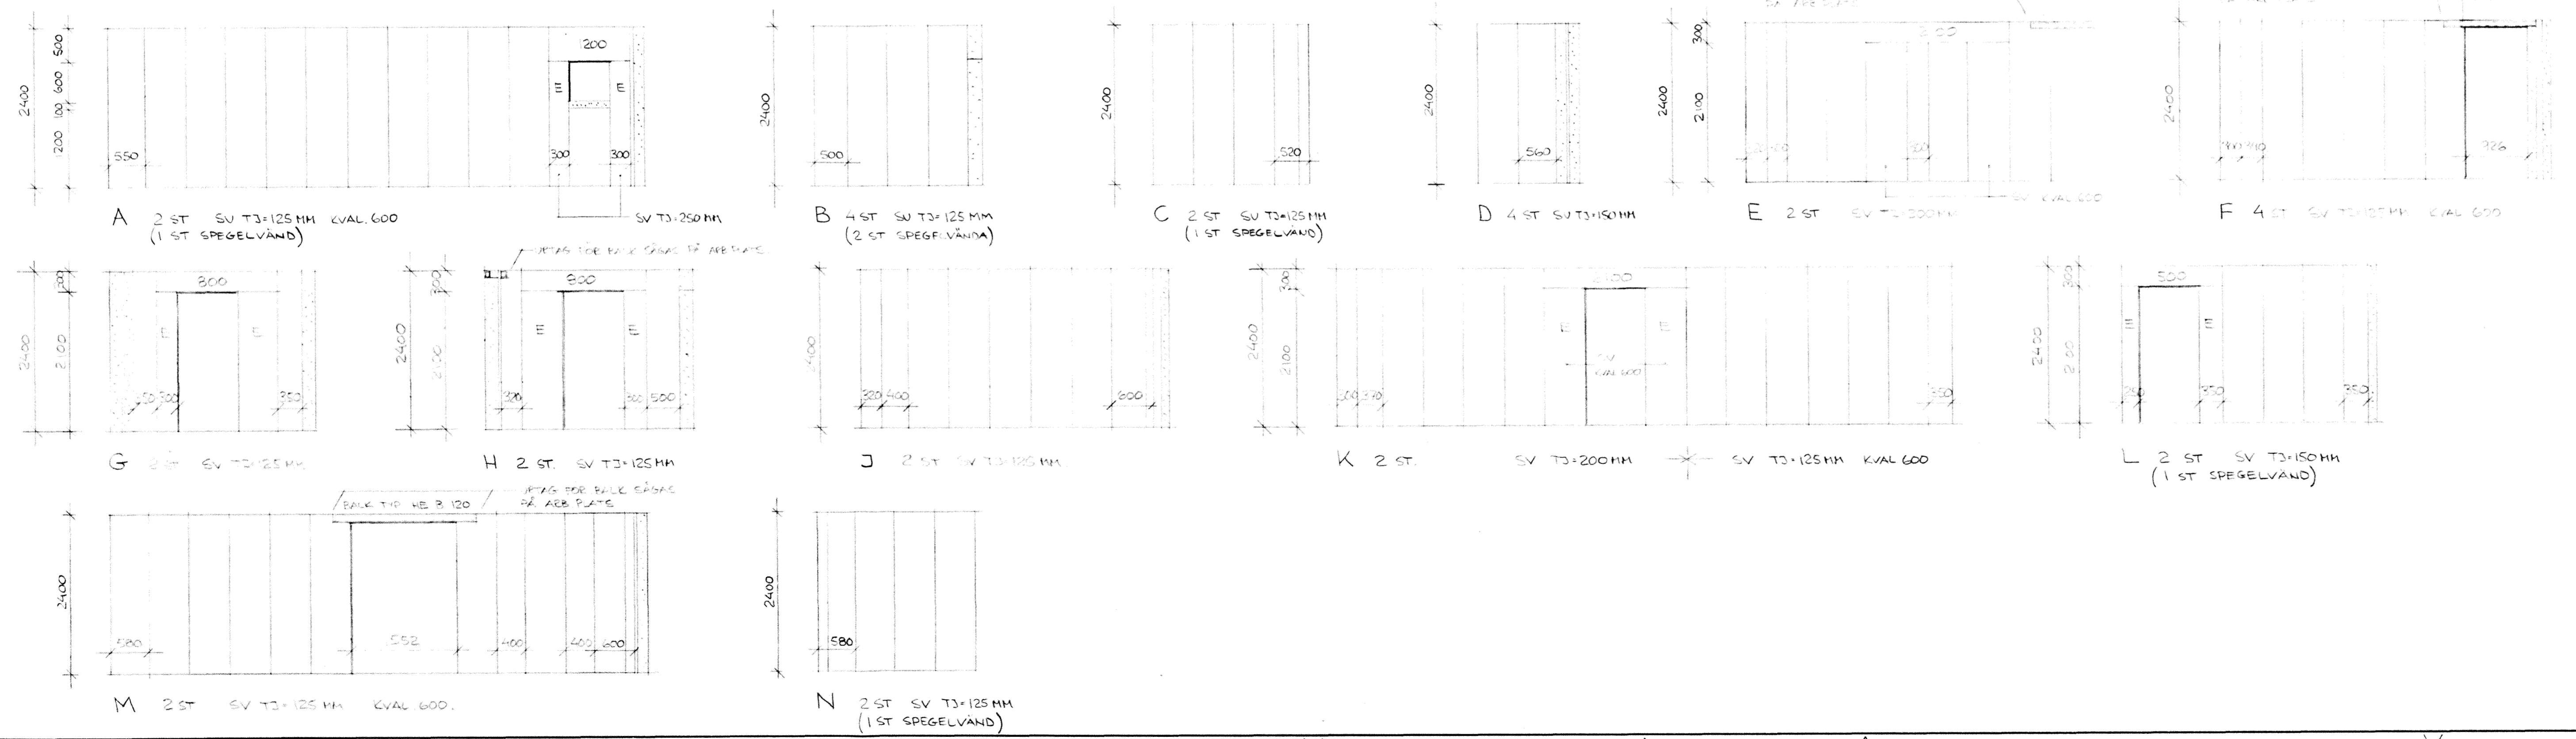

RIKSBYGGEN
 PROJEKTERINGSKONTORET I MALMÖ
 STADIONGATAN 10 TEL 040-801 60
 BOX 8057 200 41 MALMÖ

830615

LEVERANS AV
 PROJEKTERINGSKONTORET I MALMÖ
 OFFERT NR 59800

RITAD AV: P. ÅKESSON
 KONSTRUKTÖR AV: GRANÅKAD AV: MALMÖ 49402-20 1983-06-15

| | | | | |
|-----|-----|------------------|------|-------|
| REV | ANT | REVIDERING AVSER | SIGN | DATUM |
| | | | | |

KÄVLINGE HUS G
 BOGESHOLMSOMRÅDET
 KÄVLINGE 7
 VÄGGAR
 BOTTENPLAN

ARBETSNUMMER: 778010
 ETAPP: RITNINGSNUMMER: K4:401