



LIGGANDE ENKELFASSPONT MED
FÖRLÄNGD SPONT
ÖVERIGT UTFÖRANDE ENL. SIS 2322.3


PANELBRÄDOR 1:2.5

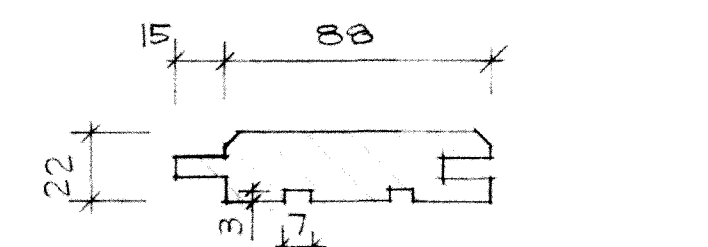

STÅENDE DUBBELFASSPONT MED
FÖRLÄNGD SPONT

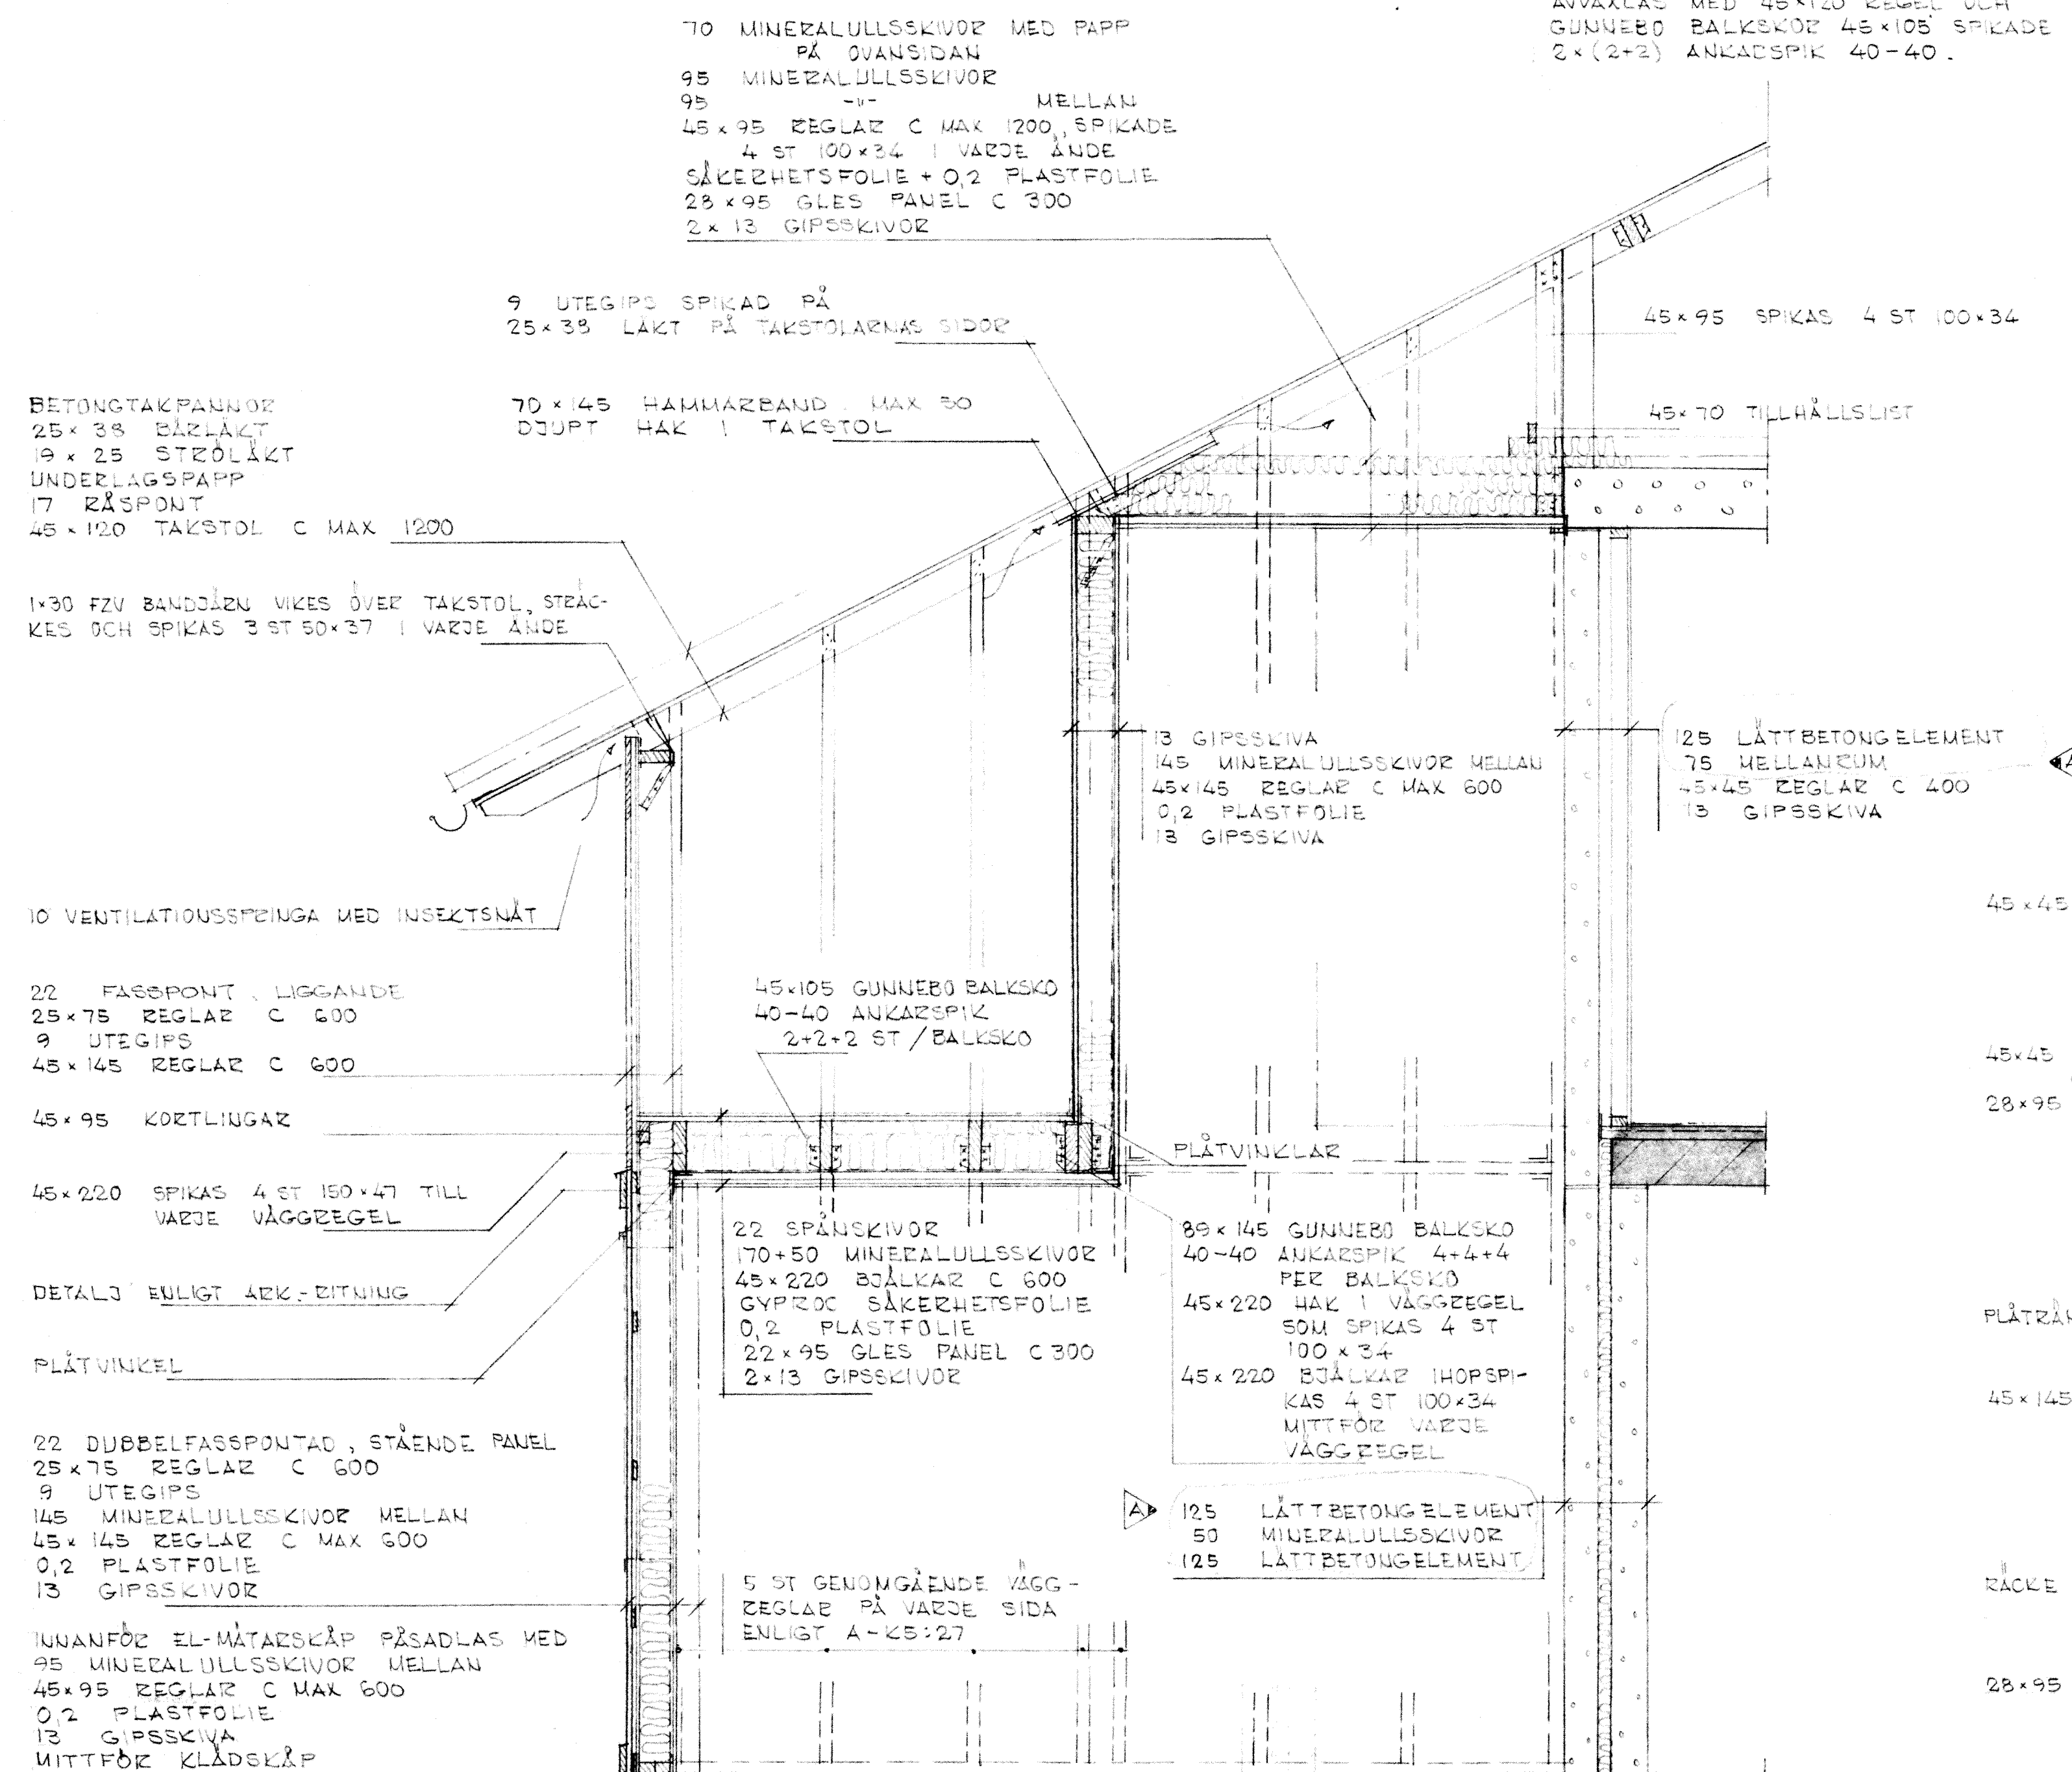

A-K5:26 1:20

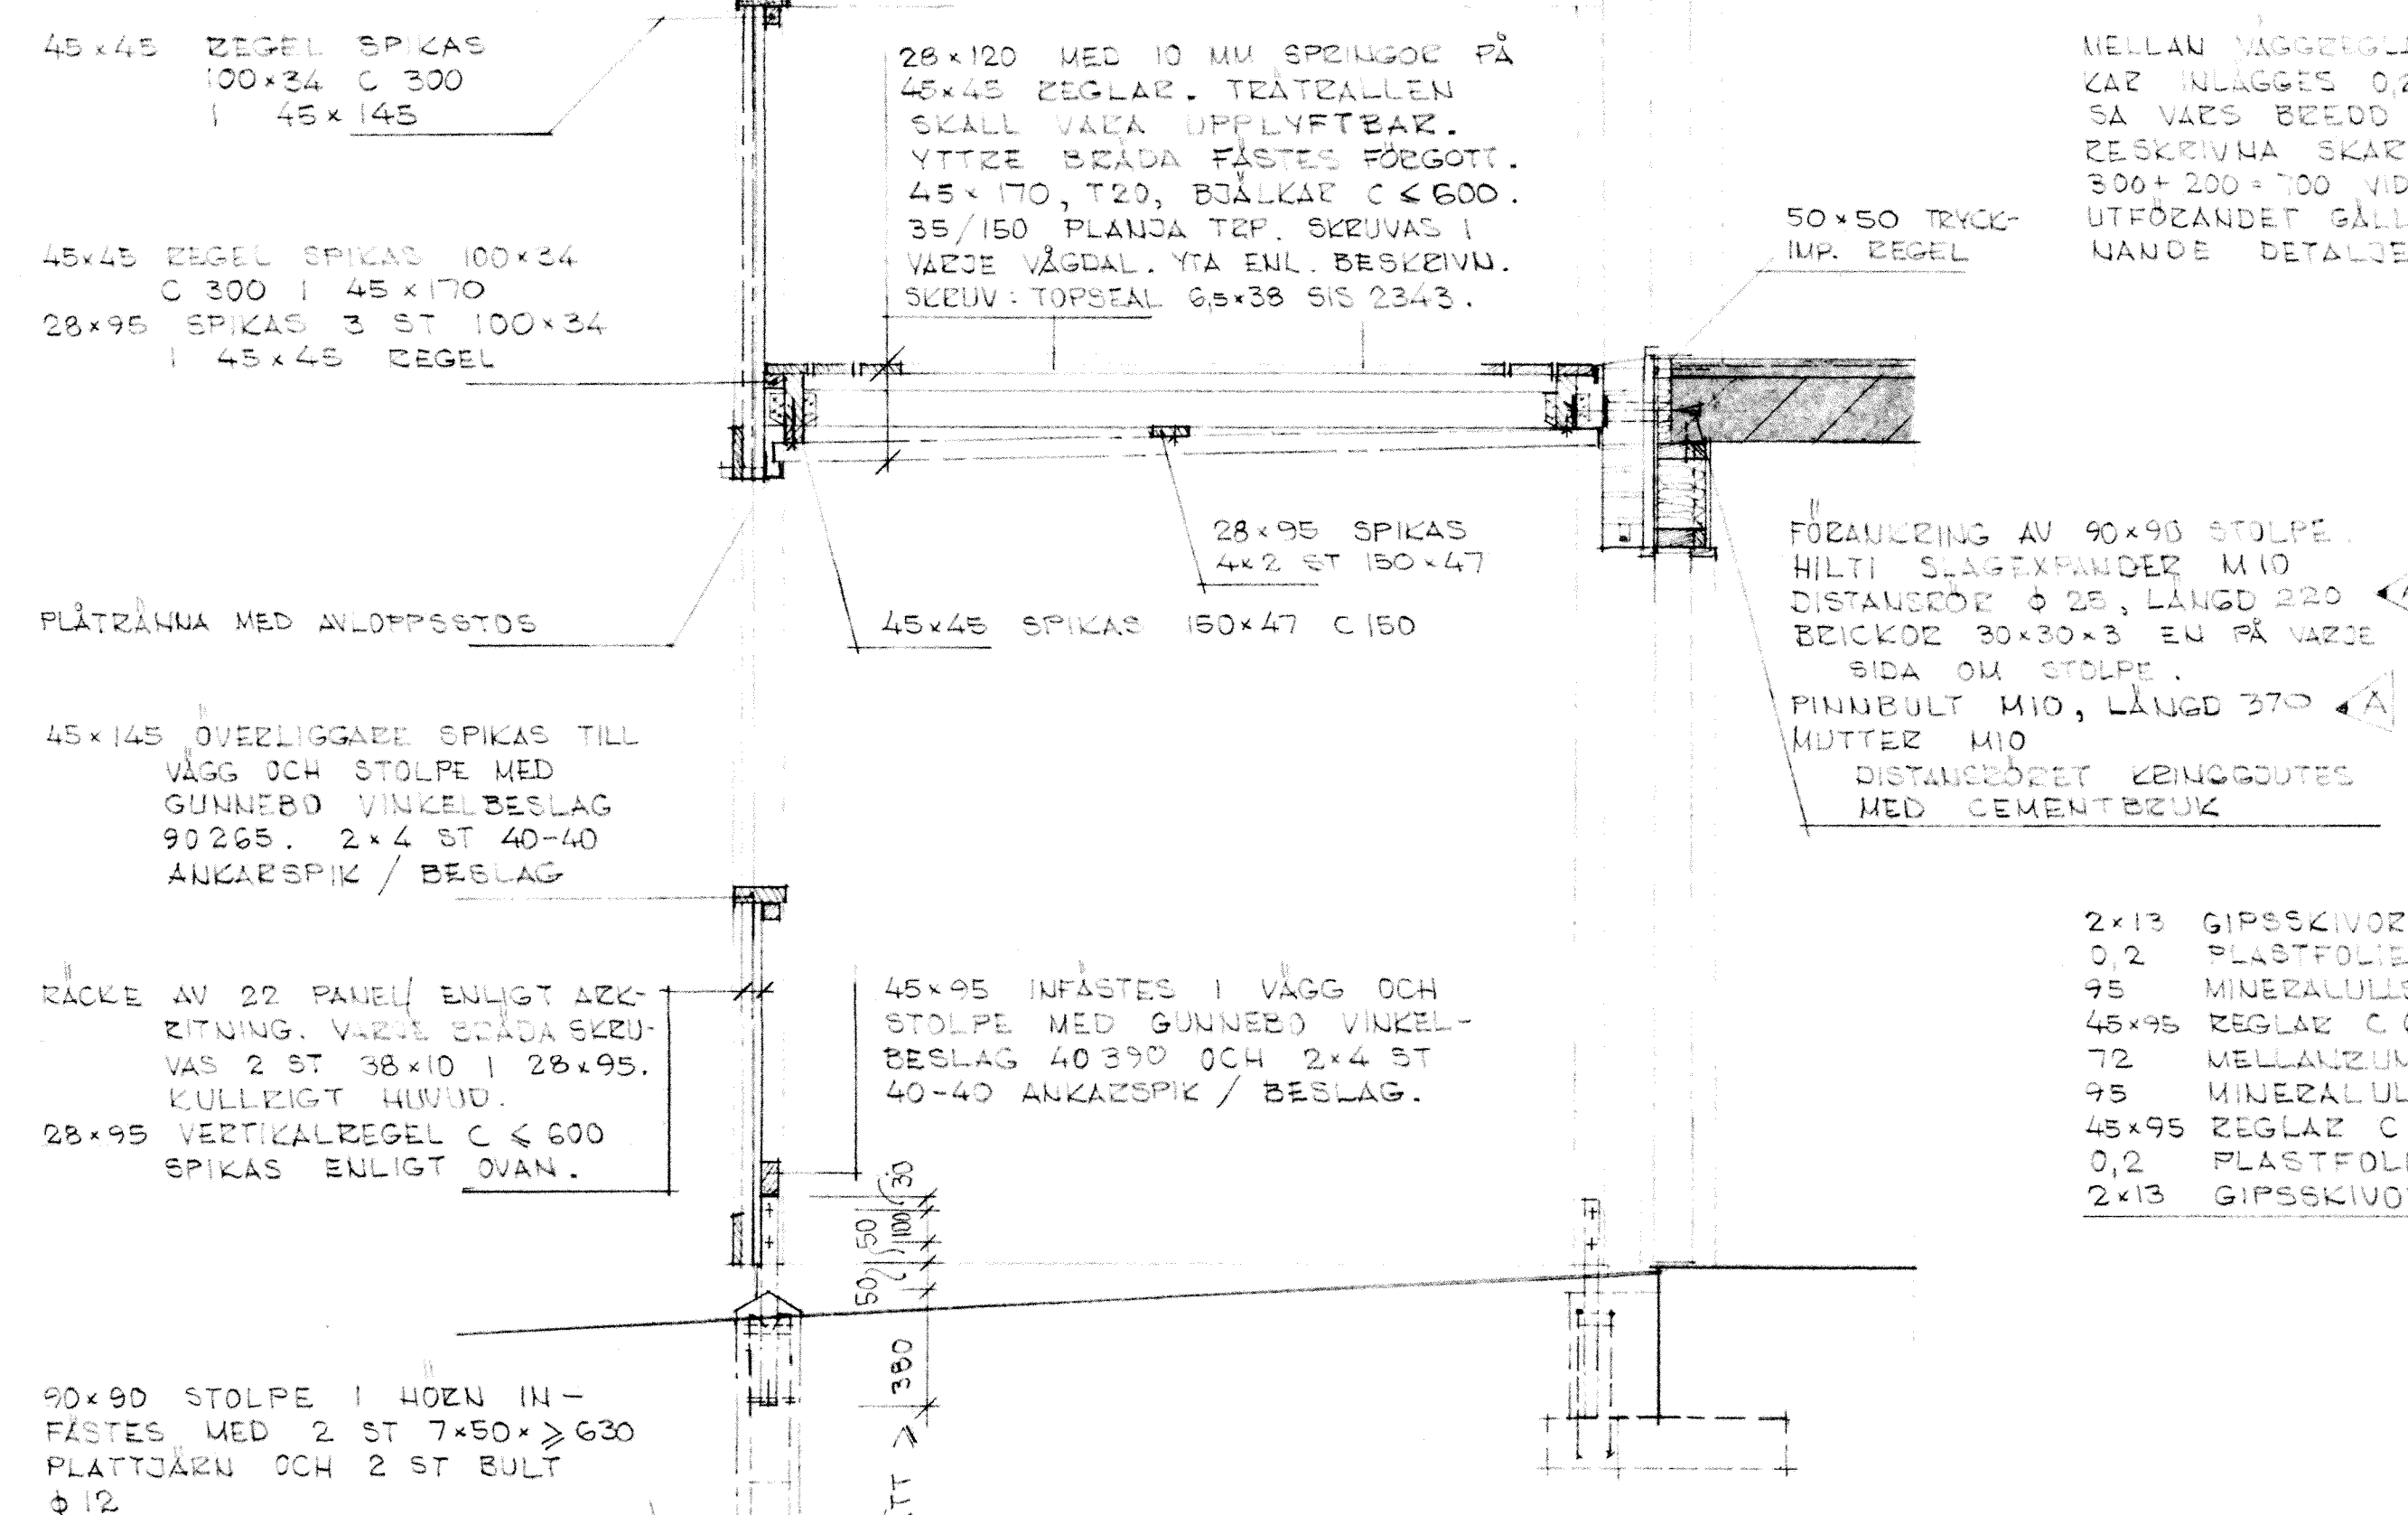


B -- 1:20

70 MINERALULLSSKIVOR BEKED 600
INLÄGGES MOT GÖLV, YTTERVÄGG,
YTTERTAJ RESP. INNETAK, LÄTT-
BETONGSTOMME SAUT I HÖJD MED
BALKKLAS 200.

MELLAN VÄGGREGLAR OCH T. 2x BALK-
KAR INLÄGGES 0,2 PLASTFOLIE RESE-
SA VÄRE BEKED INKLUDEERAR FÖ-
BESKRIVNA SKÄVLÄNGDER (200 +
300 + 200 + 100 VID BALKKLAS).
UTFÖRANDET GÄLLER VID ALLA LIK-
NANDE DETALJER.

FÖRÄNDRING AV 90x90 STOLPE.
HILLI SLAGEXFÄNDRER MID
DISTANSER 5 25, LÄNGD 220
RECKOR 30x30x3 ED PÅ VARJE
SIDA OM STOLPE.
PINNBULT MID, LÄNGD 270
MUTTER MID
DISTANSER 22INGGÖTES
MED CEMENTBEUK

2x13 GIPSSKIVOR
0,2 PLASTFOLIE
95 MINERALULLSSKIVOR MELLAN
45x95 REGLAR C 600
72 MELLANRUM
95 MINERALULLSSKIVOR MELLAN
45x95 REGLAR C 600
0,2 PLASTFOLIE
2x13 GIPSSKIVOR

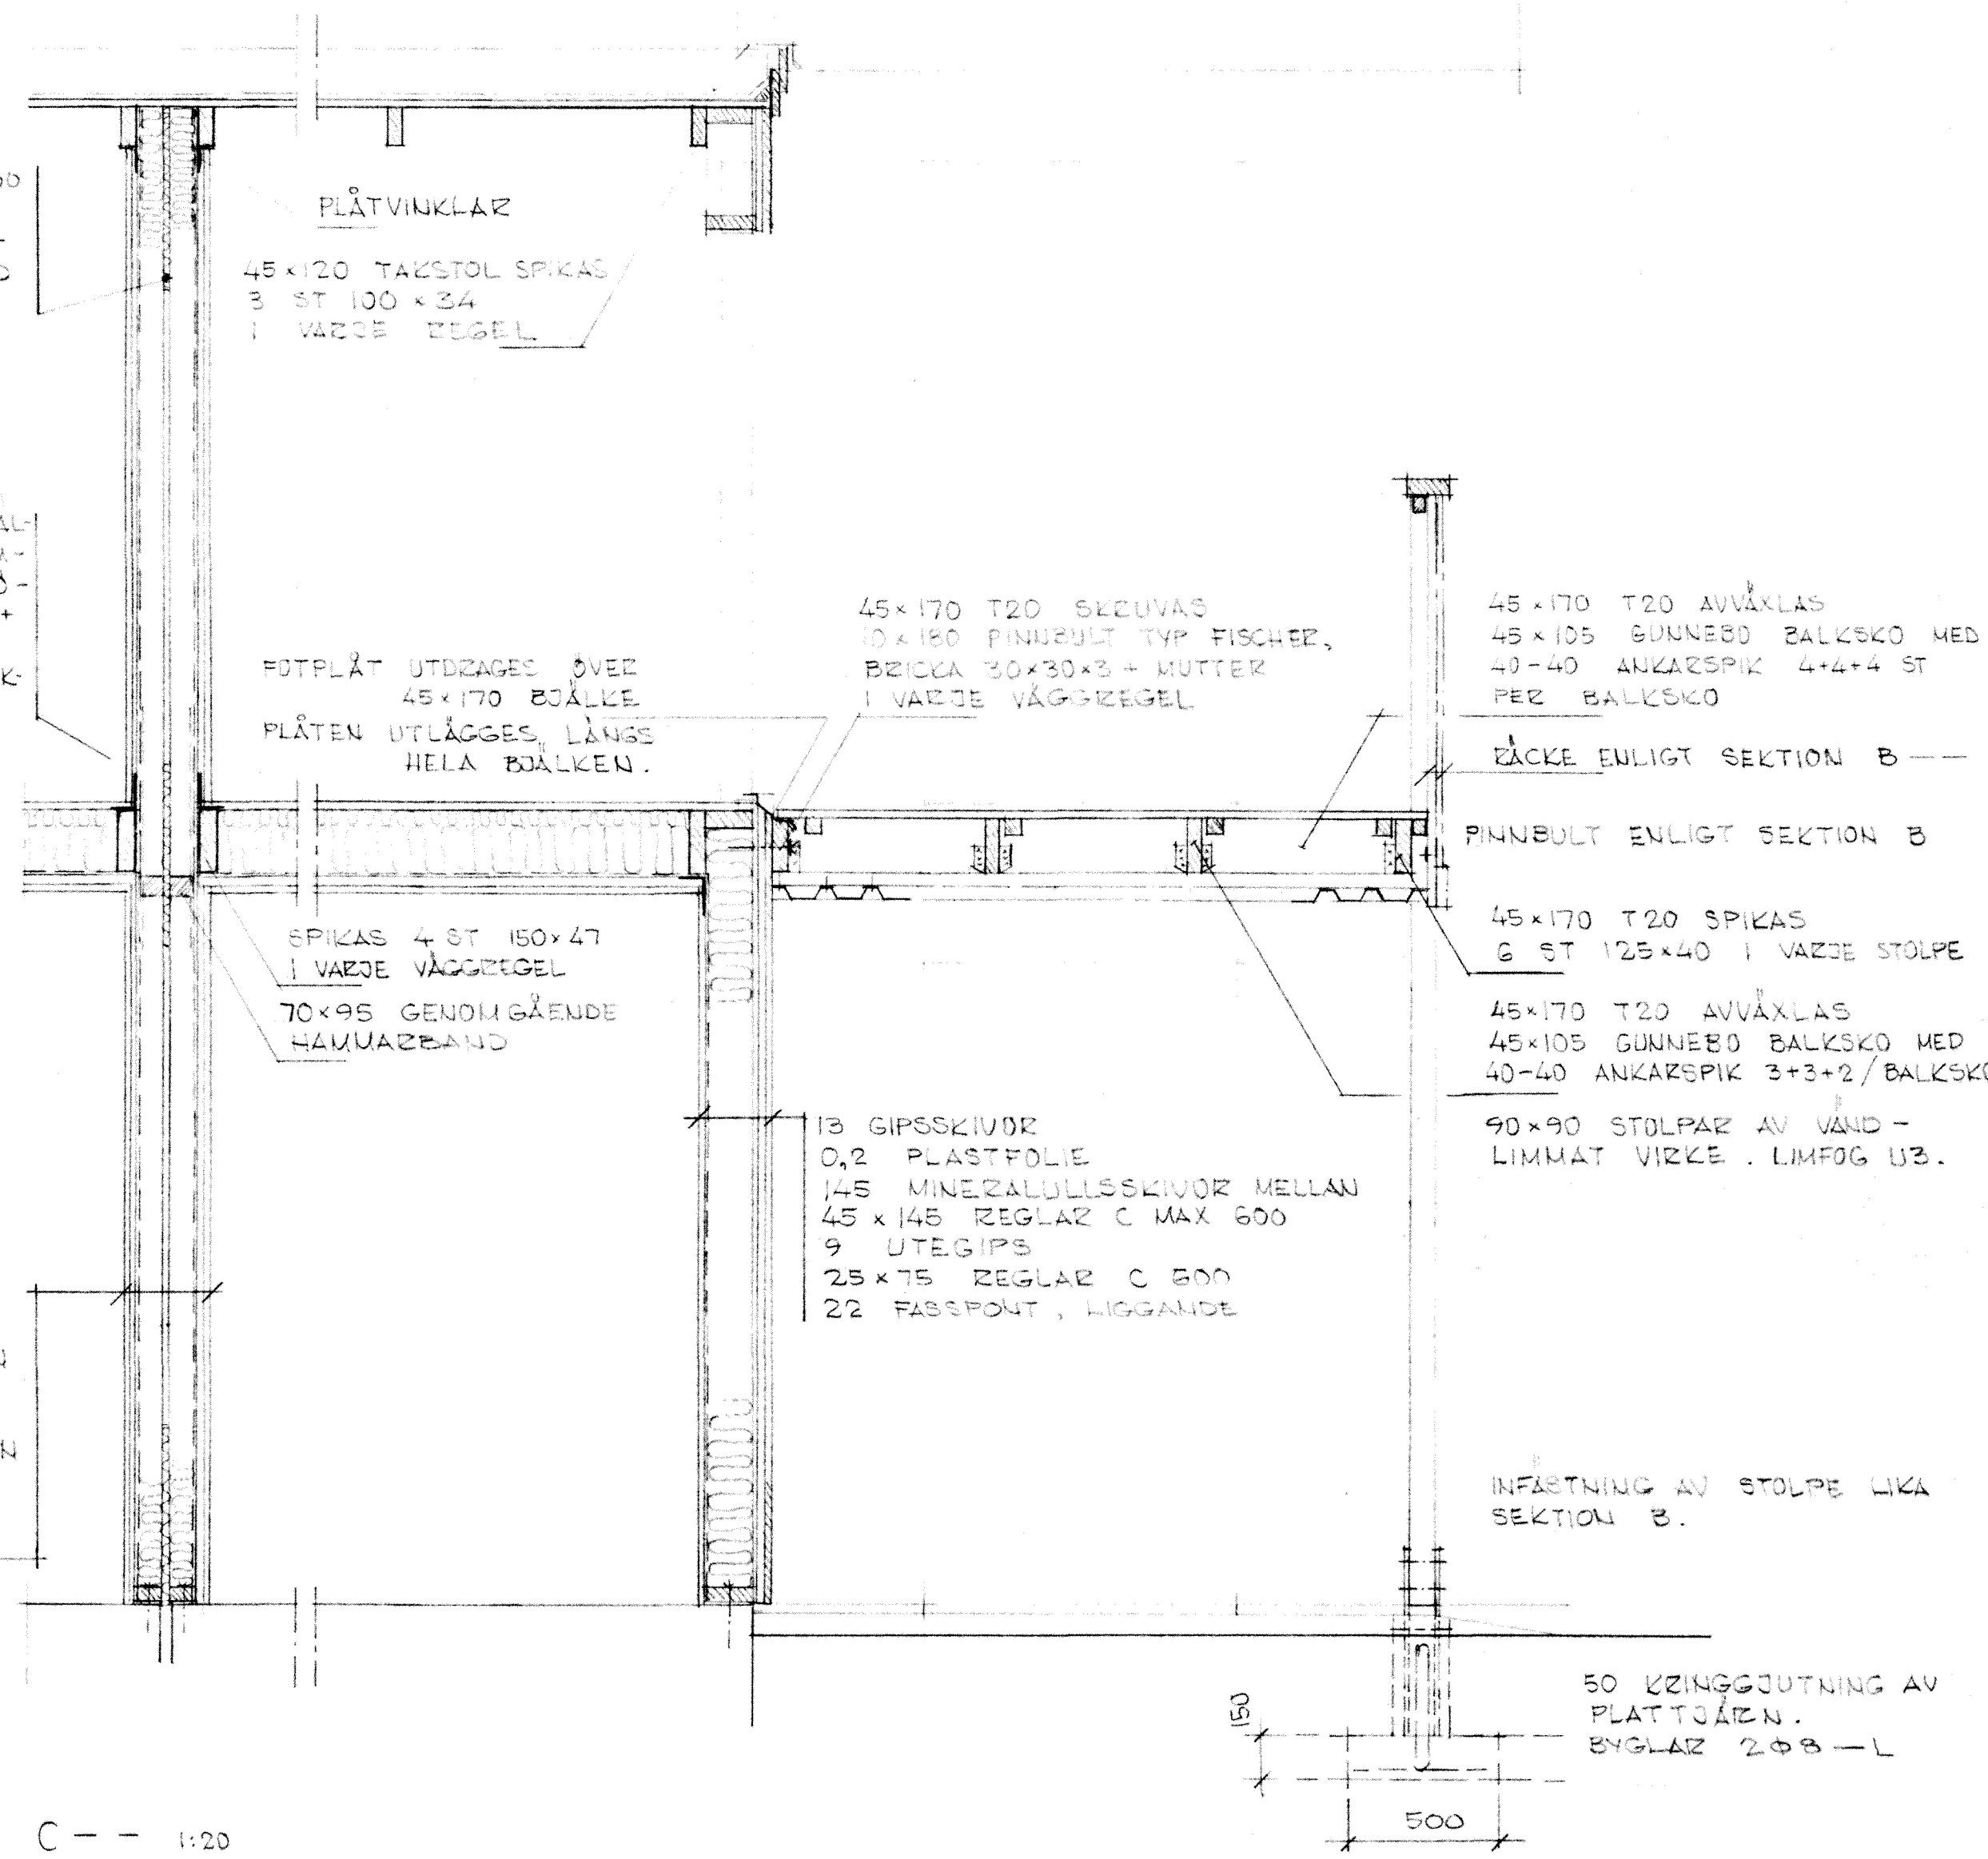

C -- 1:20

HÄNVISNINGAR

ALLDANNA ANVISNINGAR

RITNING K4:1

RIKSBYGGEN		KÄVLINGE		HUS C,D,G	
PROJEKTERINGSKONTORET I MALMÖ		BÖGESHOLMSOMRÅDET		H.J.I.	
STADIONGATAN 10 TEL 040-801 60		KÄVLINGE 7			
BOX 8057 200 41 MALMÖ		SEKTIONER, ENTRÉ			
RITAD AV		KONSTRUERAD AV		GRANSKAD AV	
NIELSSON		TU		R	
MALMÖ 01.02.30		MALMÖ 01.02.30		MALMÖ 01.02.30	
ARBETSNUMMER		ETAPP		RITNINGNUMMER	
778010				K5:26	
				REV	
				A	