


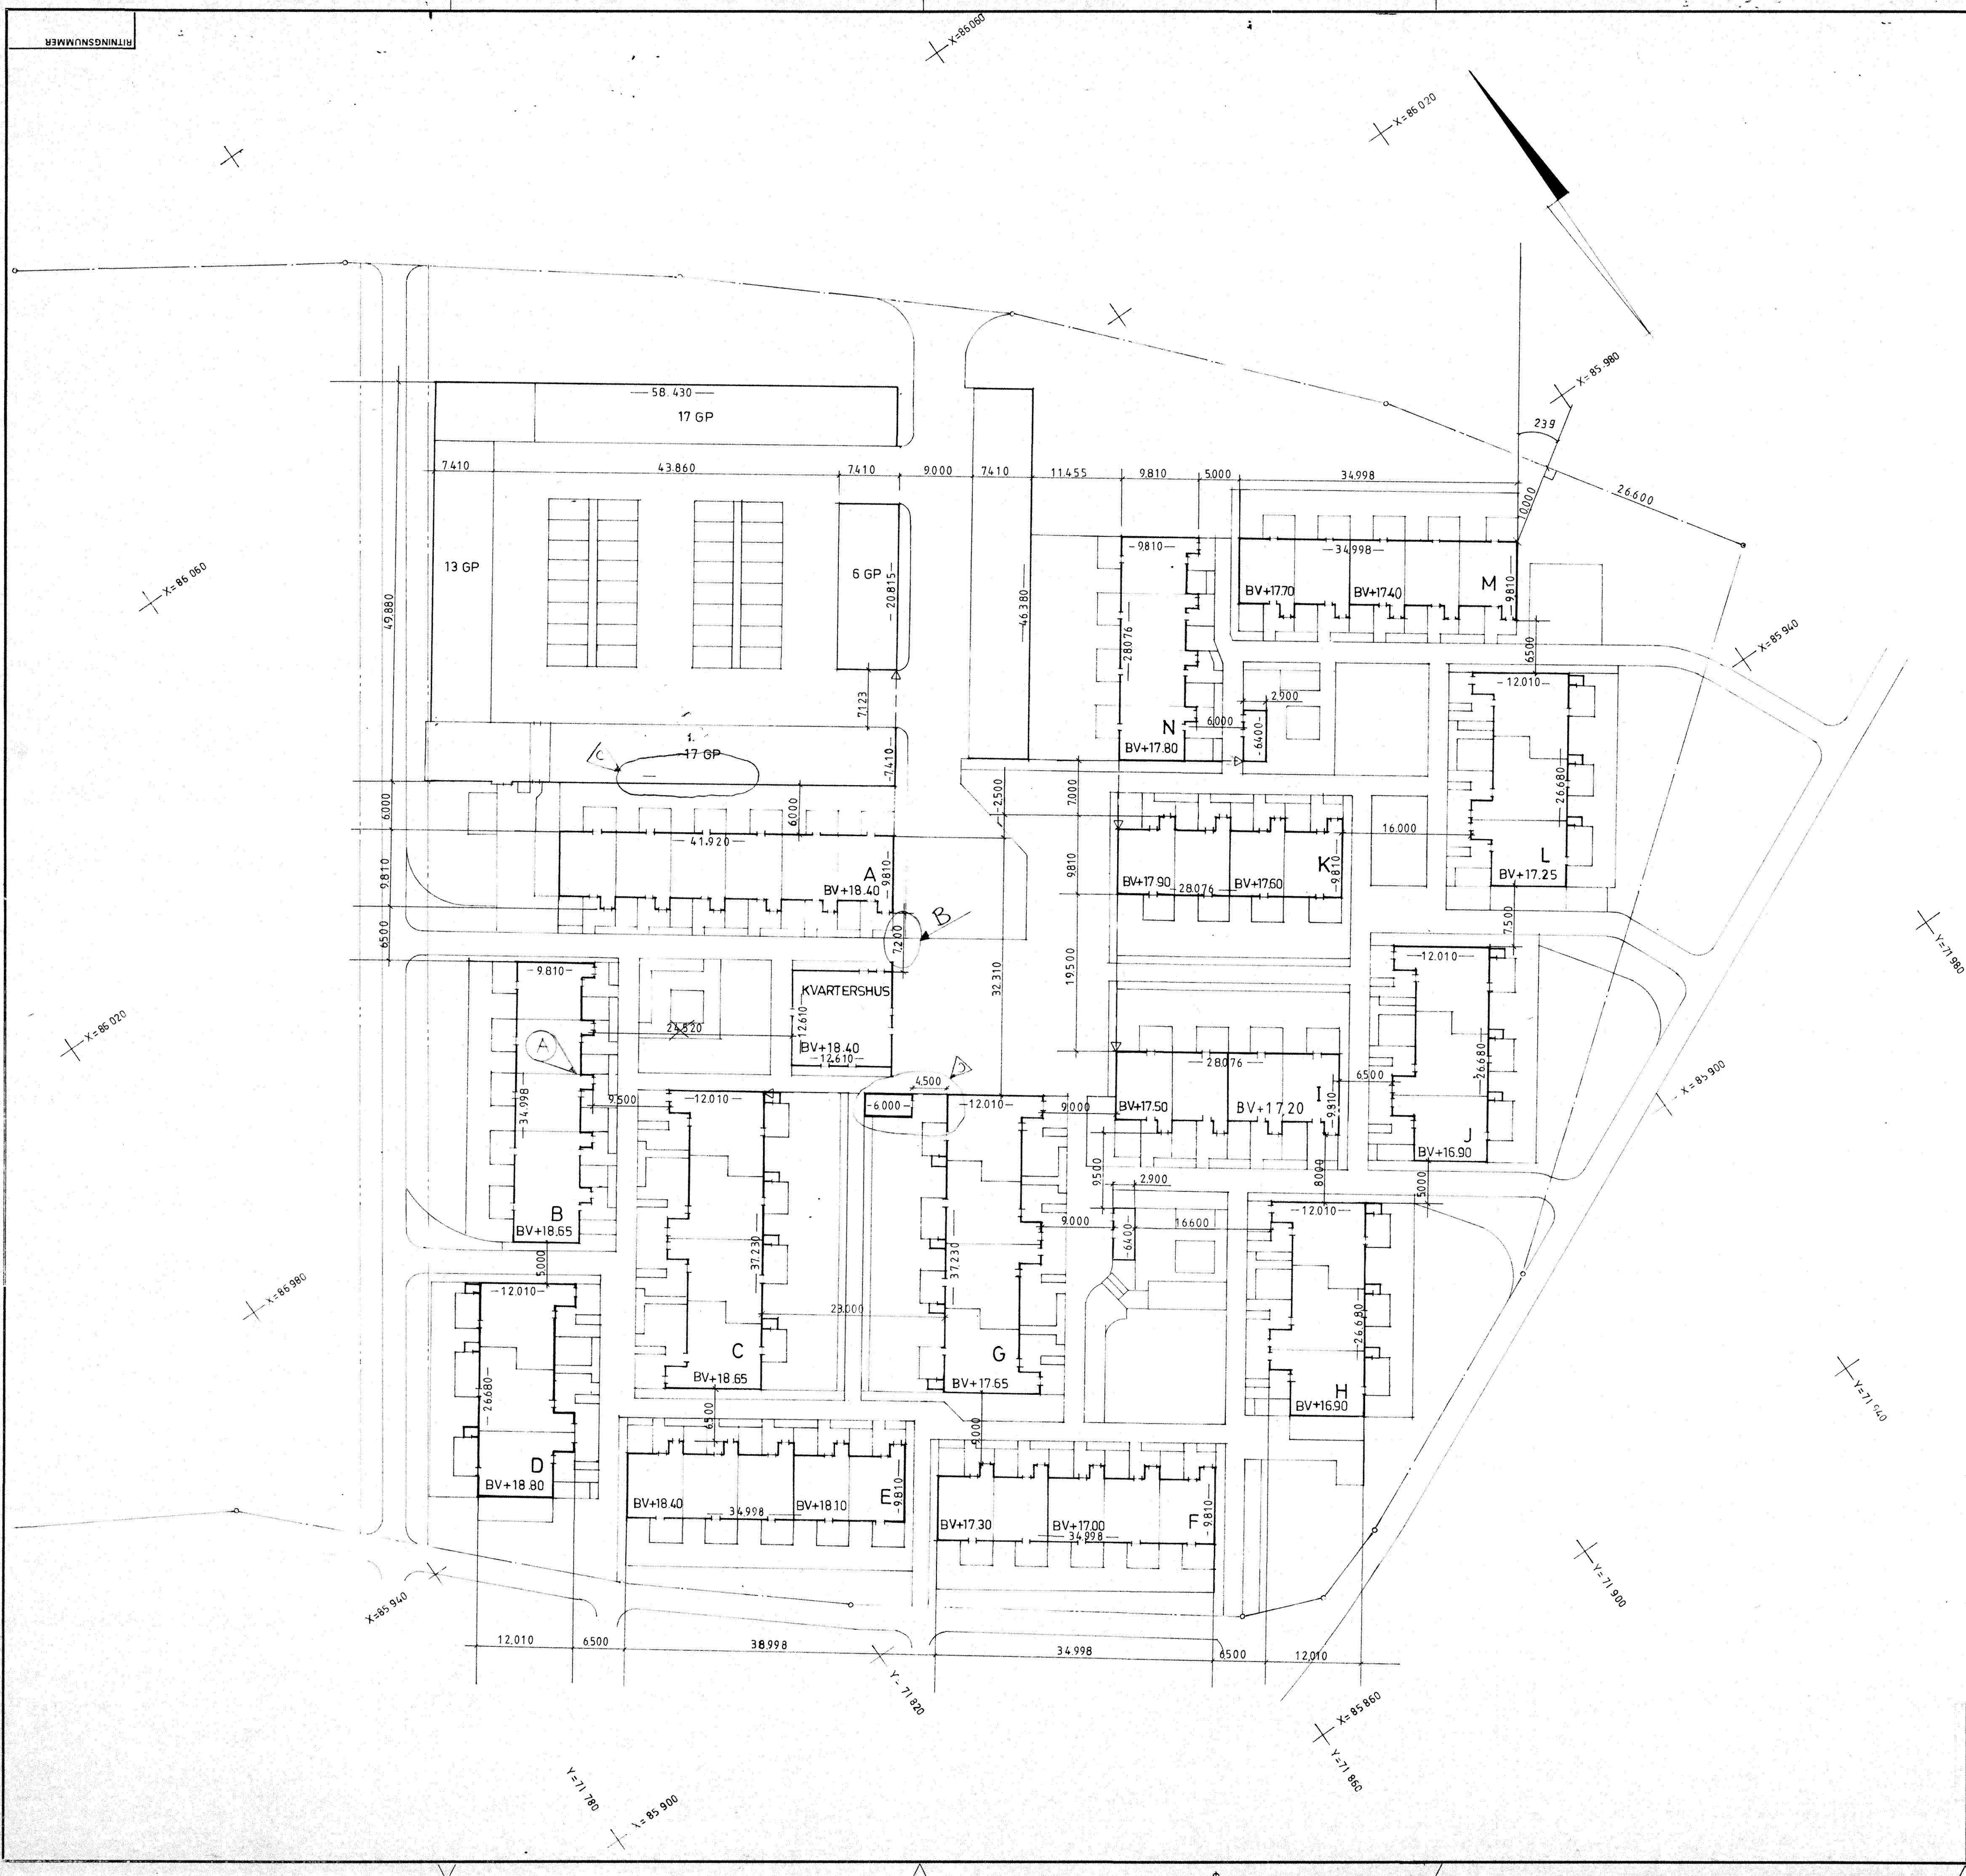

MÅTT I MILLIMETER
MÅTT AVSER YTTERKANT FASAD

C	1	MÅTT GARAGE - SKYDDSRUM	TSQ	83 06 15
B	1	MÅTT KV.HUS - HUS A	SA	82-10-29
A	1	MÅTT MELLAN HUS B OCH C	TSQ	81 02 09
REV.	ANT.	REVIDERING AVSER	SIGN.	DATUM

RIKSBYGGEN
PROJEKTERINGSKONTORET I MALMÖ
STADIONGATAN 10 TEL 040-801 60
BOX 8057 200 41 MALMÖ

RITAD AV: H. BEETS
KONTROLLERAD AV: H. BEETS
GRANSAD AV: H. BEETS

MALMÖ, DEN 1980-12-01
H. Beets

KÄVLINGE BOGESHOLMSOMRÅDET KÄVLINGE 7 MÅTTPLAN		SKALA 1:400	
ARBETSNUMMER	ETAPP	RITNINGSNUMMER	REV.
778010		M2:2	