


KÄVLINGE 7 77 80 10  
BOGESHOLMSOMRÅDET

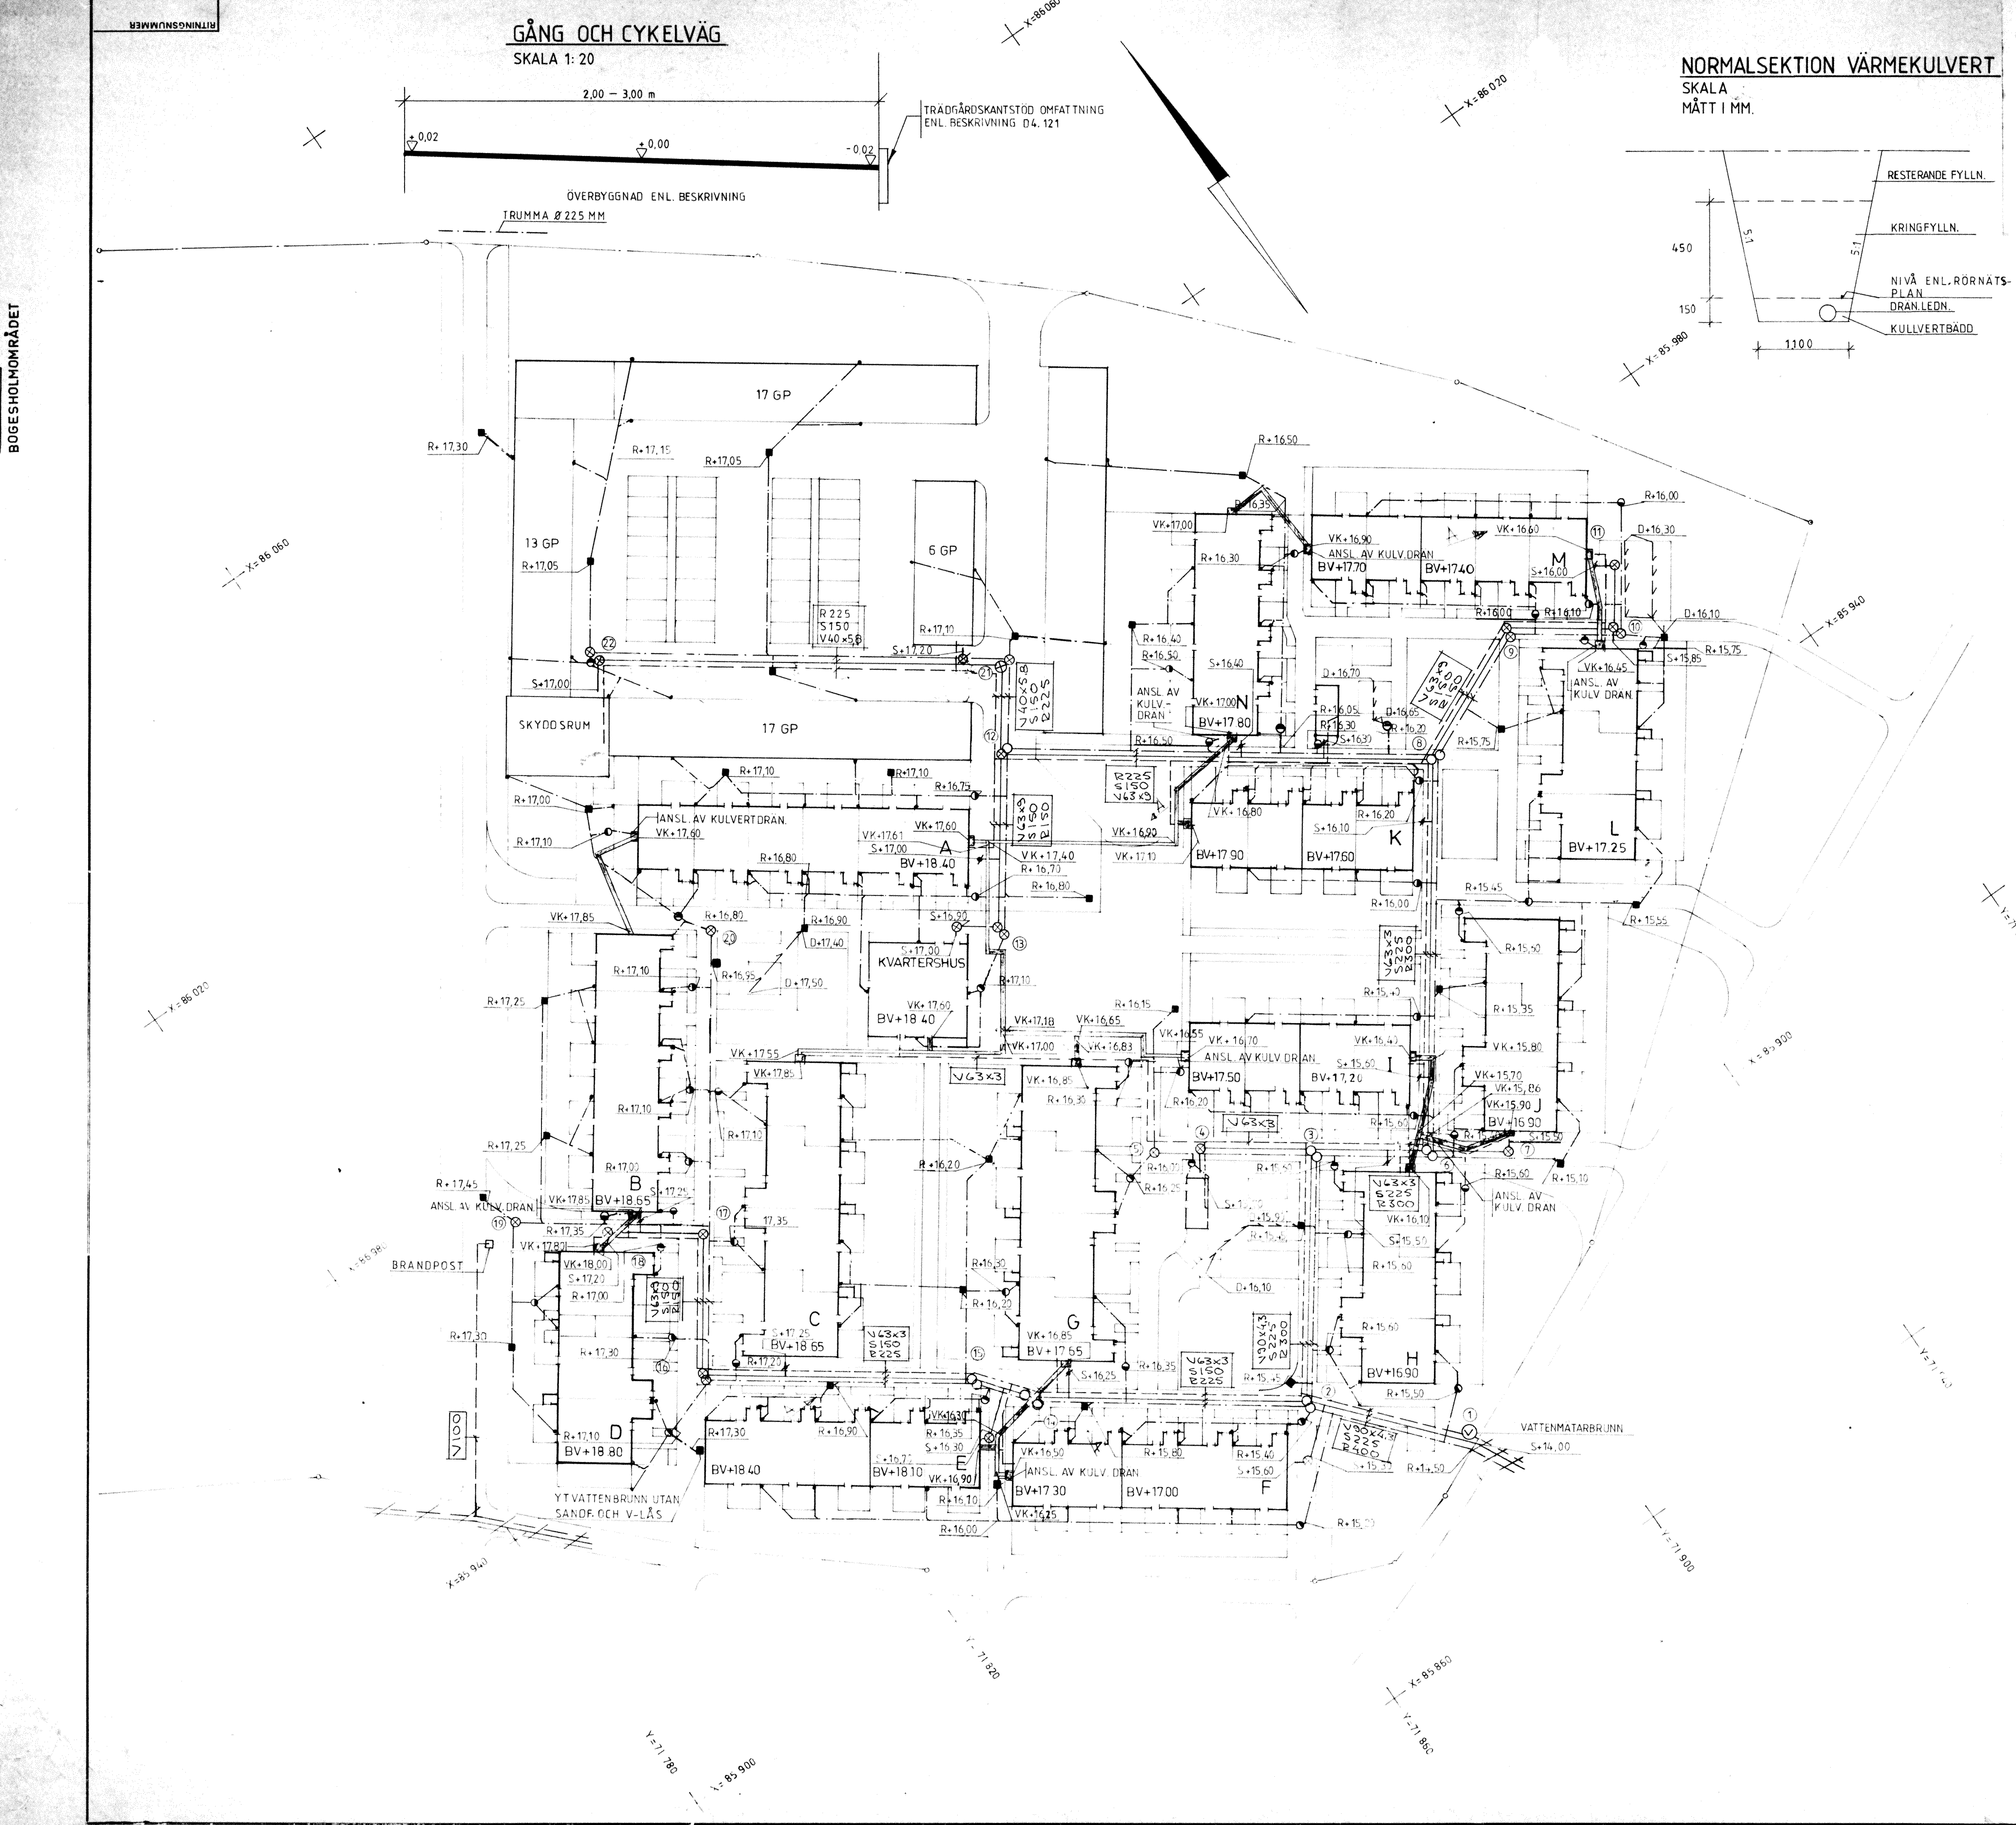


**GÅNG OCH CYKELVÄG**

SKALA 1: 20

**NORMALSEKTION VÄRMEKULVERT**

SKALA  
MÅTT I MM.

**TECKENFÖRKLARINGAR**

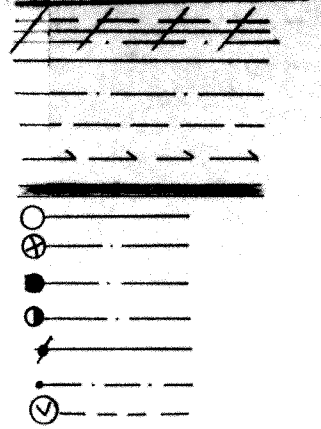

- BEF. KOMMUNALA VA-LEDNINGAR
- PLAN SPILLVATTENLEDNING
- PLAN REGNVATTENLEDNING
- PLAN VATTENLEDNING
- PLAN DRÄNERINGSLEDNING
- PLAN VÄRMEKULVERT
- PLAN NEDSTIGNINGSBRUNN
- PLAN SPOLBRUNN
- PLAN YTVATTENBRUNN
- PLAN GÅRDSBRUNN
- PLAN RENSÖR
- PLAN STUPRÖRSANSLUTNING
- PLAN VATTENMÄTARBRUNN
- VK = NIVÅ PÅ VÄRMEKULVERTBÄDD
- S = NIVÅ PÅ SPILLVATTENLEDNING
- R = NIVÅ PÅ REGNVATTENLEDNING
- D = NIVÅ PÅ DRÄNERINGSLEDNING
- BV = NIVÅ PÅ BOTTENVÄNING

**BESTÄMMELSER**

SPILL- OCH REGNVATTENLEDNING UTFÖRS AV BETONGRÖR TYP NA-RBR DIM 150 MM DAR EJ ANNAT ANGES, DOCK FÄR LEDNING FRÅN ETT STUPRÖR UTFÖRS I DIM 100 MM.  
VATTENLEDNING UTFÖRS AV PEL NT 10 OCH PVC NT 10.  
DRÄNERINGSLEDNING UTFÖRS AV TEGELRÖR.  
VATTENLEDNING TILL ETT HUS UTFÖRS AV PEL I DIM 50x7,2 MM, TILL SOPRUM UTFÖRS LEDNING I DIM 40x5,8 MM, TILL KVARTERSHUS KOPPARRÖR 54x2 MM.  
STUPRÖRSANSLUTNING SÄTTES MED VATTENGÅNG 1000MM UNDER PLANERAD MARK, VID PARKERINGSYTAN SÄTTES STUPRÖRSANSLUTNING 1200 MM UNDER PLANERAD MARK.

**VATTENGÅNGSTABELL**

| PUNKT | RA-VG      |        | SA-VG      |        | ANM.             |
|-------|------------|--------|------------|--------|------------------|
|       | INK.       | UTG.   | INK.       | UTG.   |                  |
| 1     | +14,50     | +14,50 | +14,00     | +14,00 | FÖRBINDELSEPUNKT |
| 2     | +14,67(3)  | +14,65 | +14,17(3)  | +14,15 |                  |
|       | +14,67(14) |        | +14,17(14) |        | NB-RA NB-SA      |
| 3     | +14,85(6)  | +14,83 | +14,10(6)  | +14,38 |                  |
|       | +15,33(5)  |        | +14,83(4)  |        | NB-RA NB-SA      |
| 4     | -          | -      | +15,18     | +15,16 |                  |
| 5     | +15,85     | +15,83 | -          | -      | SB-RA            |
| 6     | +14,97(8)  | +14,95 | +14,53(8)  | +14,50 |                  |
|       | +14,97(YB) |        | +14,60(7)  |        | NB-RA NB-SA      |
| 7     | -          | -      | +14,72     | +14,70 |                  |
| 8     | +15,37(9)  | +15,35 | +14,97(9)  | +14,85 |                  |
|       | +15,40(12) |        | +15,00(12) |        | NB-RA NB-SA      |
| 9     | +15,51     | +15,49 | +15,11     | +15,09 |                  |
| 10    | +15,64(YB) | +15,62 | +15,24(11) | +15,22 |                  |
|       | +15,64(GB) |        | +15,24(L)  |        | SB-RA SB-SA      |
| 11    | -          | -      | +15,42     | +15,40 |                  |
| 12    | +16,47(21) | +16,45 | +16,07     | +16,05 |                  |
|       | +16,47(13) |        | -          | -      | NB-RA SB-SA      |
| 13    | +16,72     | +16,70 | +16,32     | +16,30 | SB-RA SB-SA      |
| 14    | +15,72     | +15,70 | +15,32     | +15,30 | NB-RA NB-SA      |
| 15    | +15,82     | +15,80 | +15,42     | +15,40 | NB-RA NB-SA      |
| 16    | +16,17(20) | +16,15 | +15,77     | +15,75 |                  |
|       | +16,17(GB) |        | -          | -      | SB-RA SB-SA      |
| 17    | -          | -      | +15,97     | +15,95 |                  |
| 18    | -          | -      | +16,92     | +16,90 |                  |
| 19    | +16,92     | +16,90 | -          | -      | SB-SA            |
| 20    | +16,77     | +16,75 | -          | -      | SB-SA            |
| 21    | +16,56     | +16,54 | +16,16     | +16,14 | SB-SA            |
| 22    | +16,95     | +16,93 | +16,65     | +16,63 | SB-RA SB-SA      |

**RELATIONSRTNING**

MARKBYGGNADSGRUPPEN AB  
Drottninggatan 146 Box 16063  
214 62 Malmö 200 25 Malmö  
040/241060 040/18 20 50

|     |                             |                  |             |
|-----|-----------------------------|------------------|-------------|
| B   | S.V-LEDN. TILL SKYDDSRUM    | SA               | 83-06-15    |
| B   | ÄND.KULV. + ÄND. KALLV. HUS | SA               | 83-05-25    |
| A   | V-KULVERTNIVÅER, STUPR-LEDN | SA               | 83-03-25    |
| REV | ANT                         | REVIDERING AVSER | SIGN. DATUM |

**RIKSBYGGEN**  
PROJEKTERINGSKONTORET I MALMÖ  
STADIONGATAN 10 TEL 040-801 60  
BOX 8057 200 41 MALMÖ

**KÄVLINGE**  
BOGESHOLMSOMRÅDET  
KÄVLINGE 7  
RÖRNÄTSPLAN  
SKALA 1:400

|              |       |               |      |
|--------------|-------|---------------|------|
| ARBETSNUMMER | ETAPP | RITNINGNUMMER | REV. |
| 778010       |       | M4:4          | B    |