


TECKENFÖRKLARING

PLAN DRÄNERINGSLEDNING
GARDSBRUNN ENLIGT RÖRNÄTSPÅN

BESTÄMMELSER

DRÄNERINGSLEDNING LÄGGES SÅ ATT KOLLISION EJ SKER MED PLINTAR
TILL FÖRRÅD OCH BALKONGER.

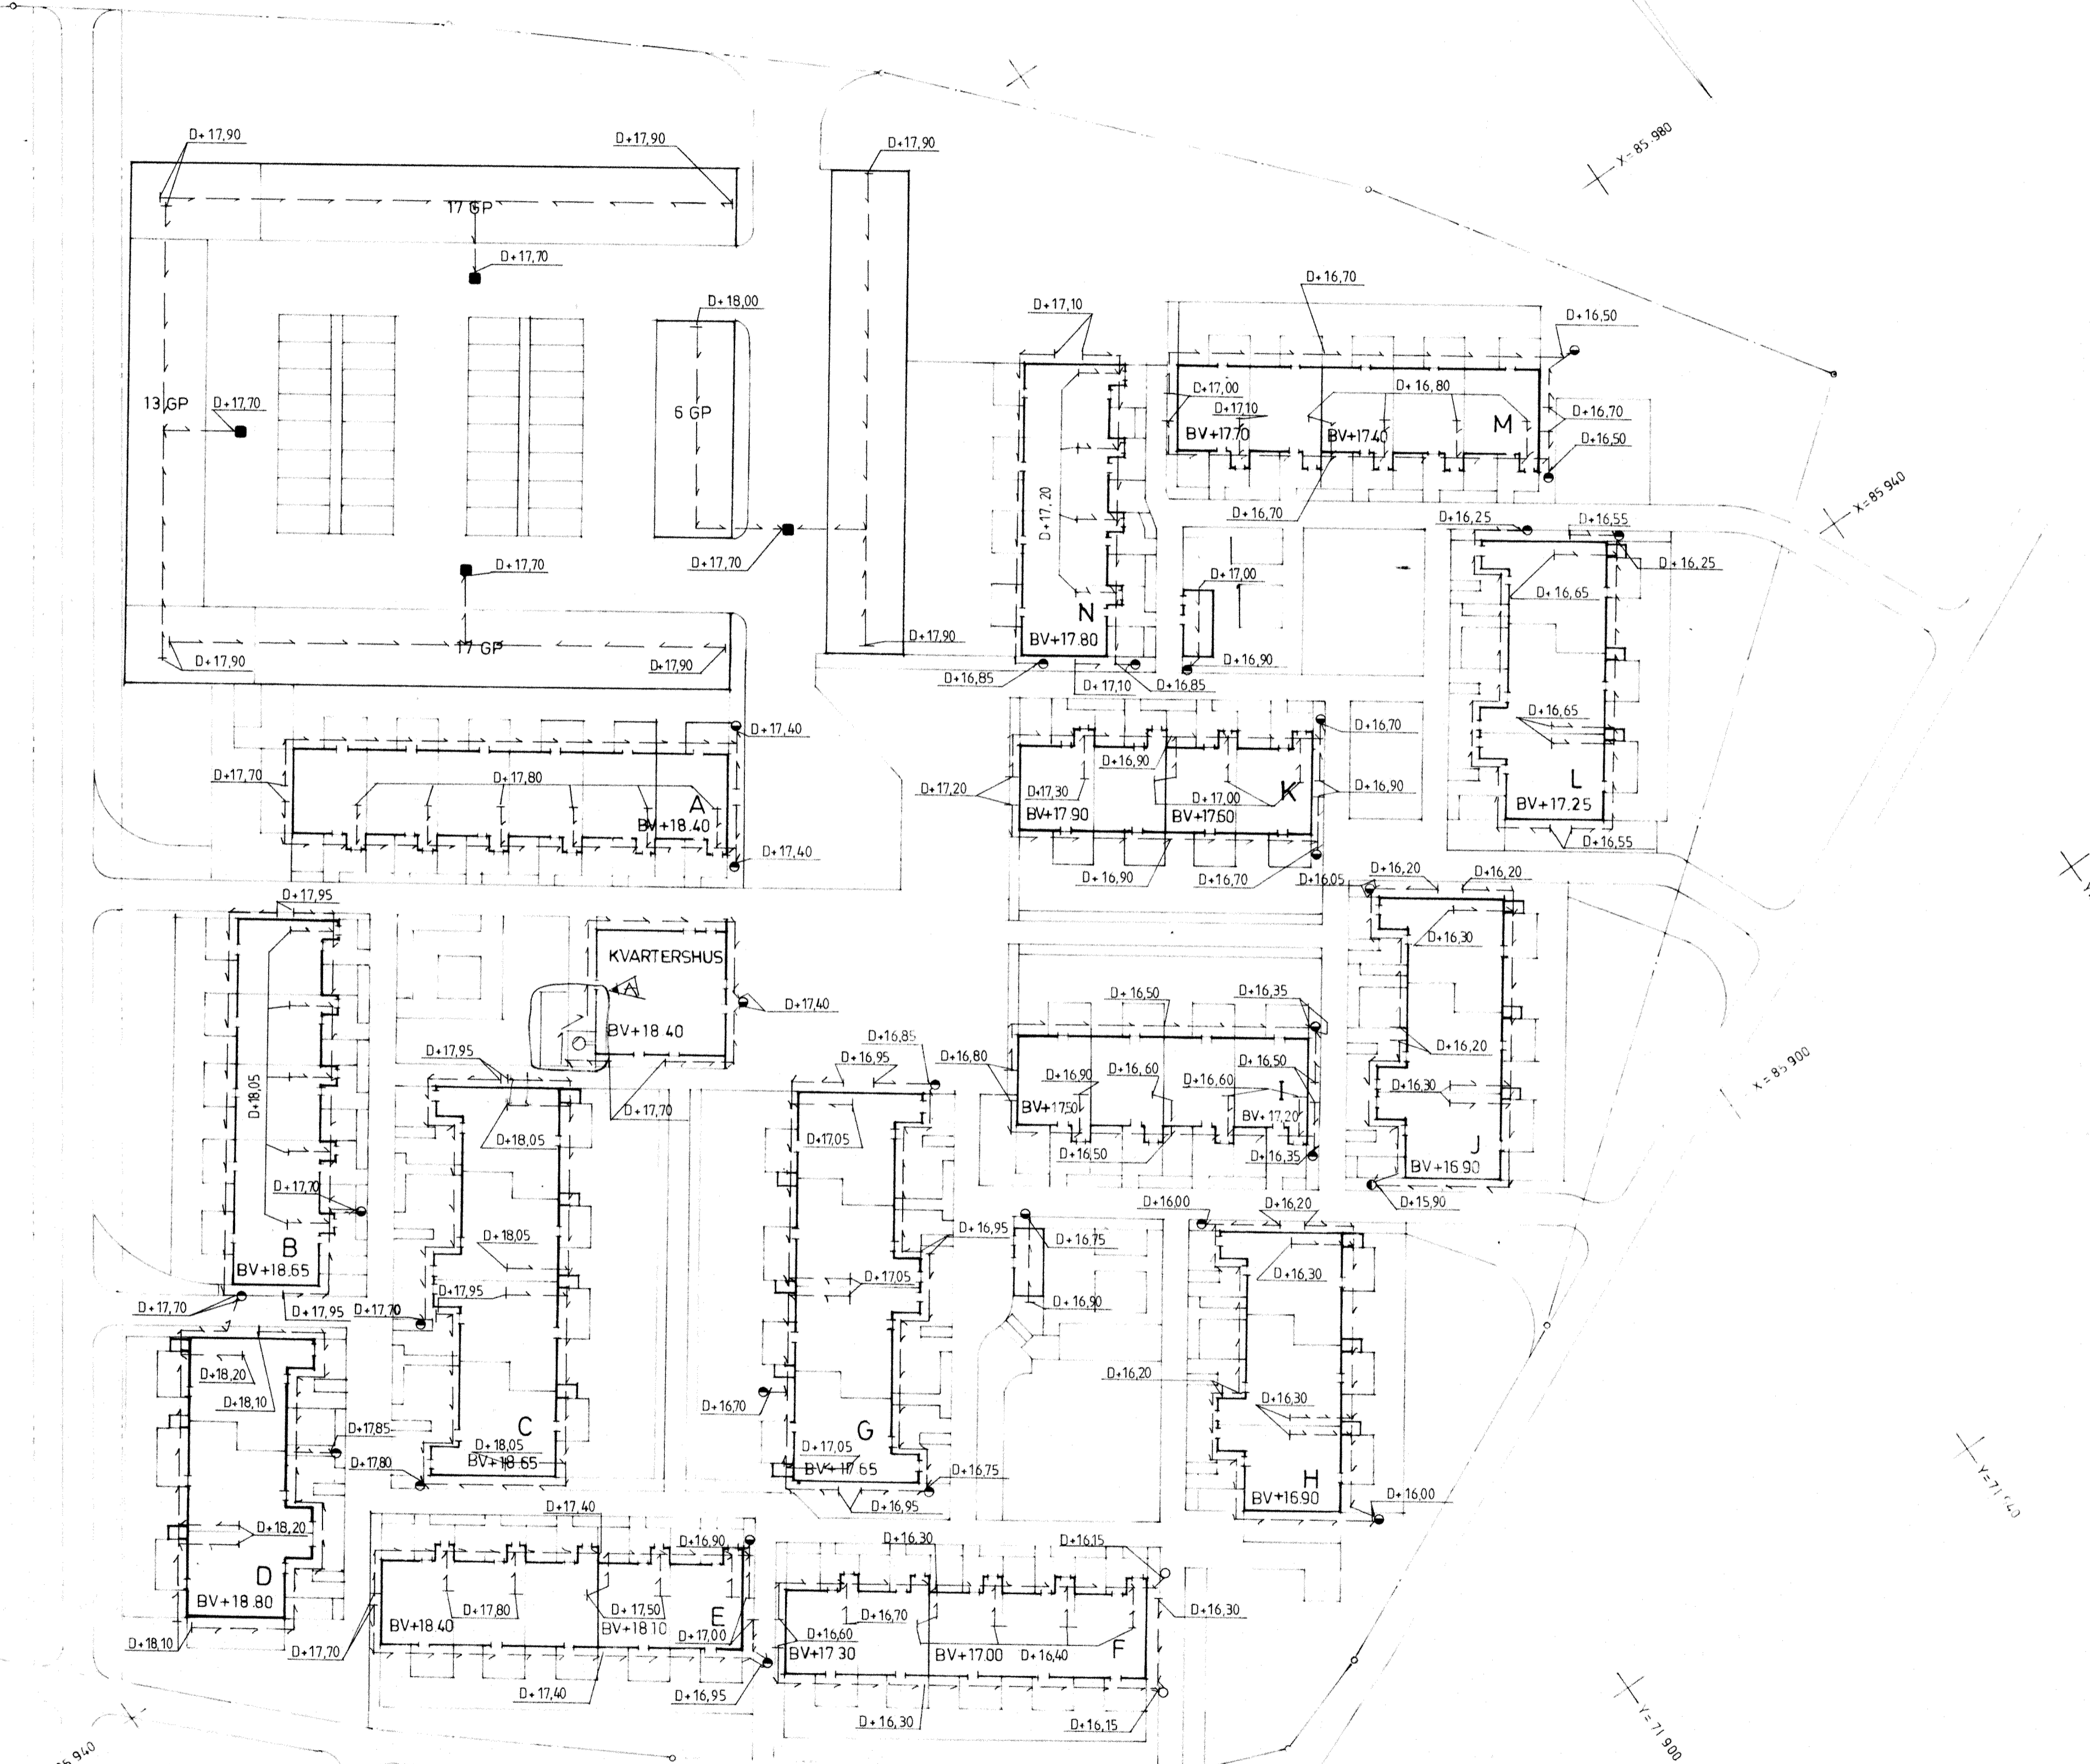

A	UNDERCENTRAL SKORSTEN	TG	02-08-06
REV	ANT	REVIDERING AVSER	SIGN DATUM

RIKSBYGGEN
 PROJEKTERINGSKONTORET I MALMÖ
 STADIONGATAN 10 TEL 040-801 60
 BOX 8057 200 41 MALMÖ

STAD AV: *M. Sjöstrand*
 FÖRSTURET AV: *H. Sjöstrand*
 GRANSKAD AV: *H. Sjöstrand*

MALMÖ 81-92-56
 77 80 10

KÄVLINGE
 BOGESHOLMSOMRÅDET
 KÄVLINGE 7

DRÄNERINGSPLAN SKALA 1:400

ARBETSNUMMER: **77 80 10**
 ETAPP: **M4:5**
 RITNINGNUMMER: **M4:5**

REV: *A*