


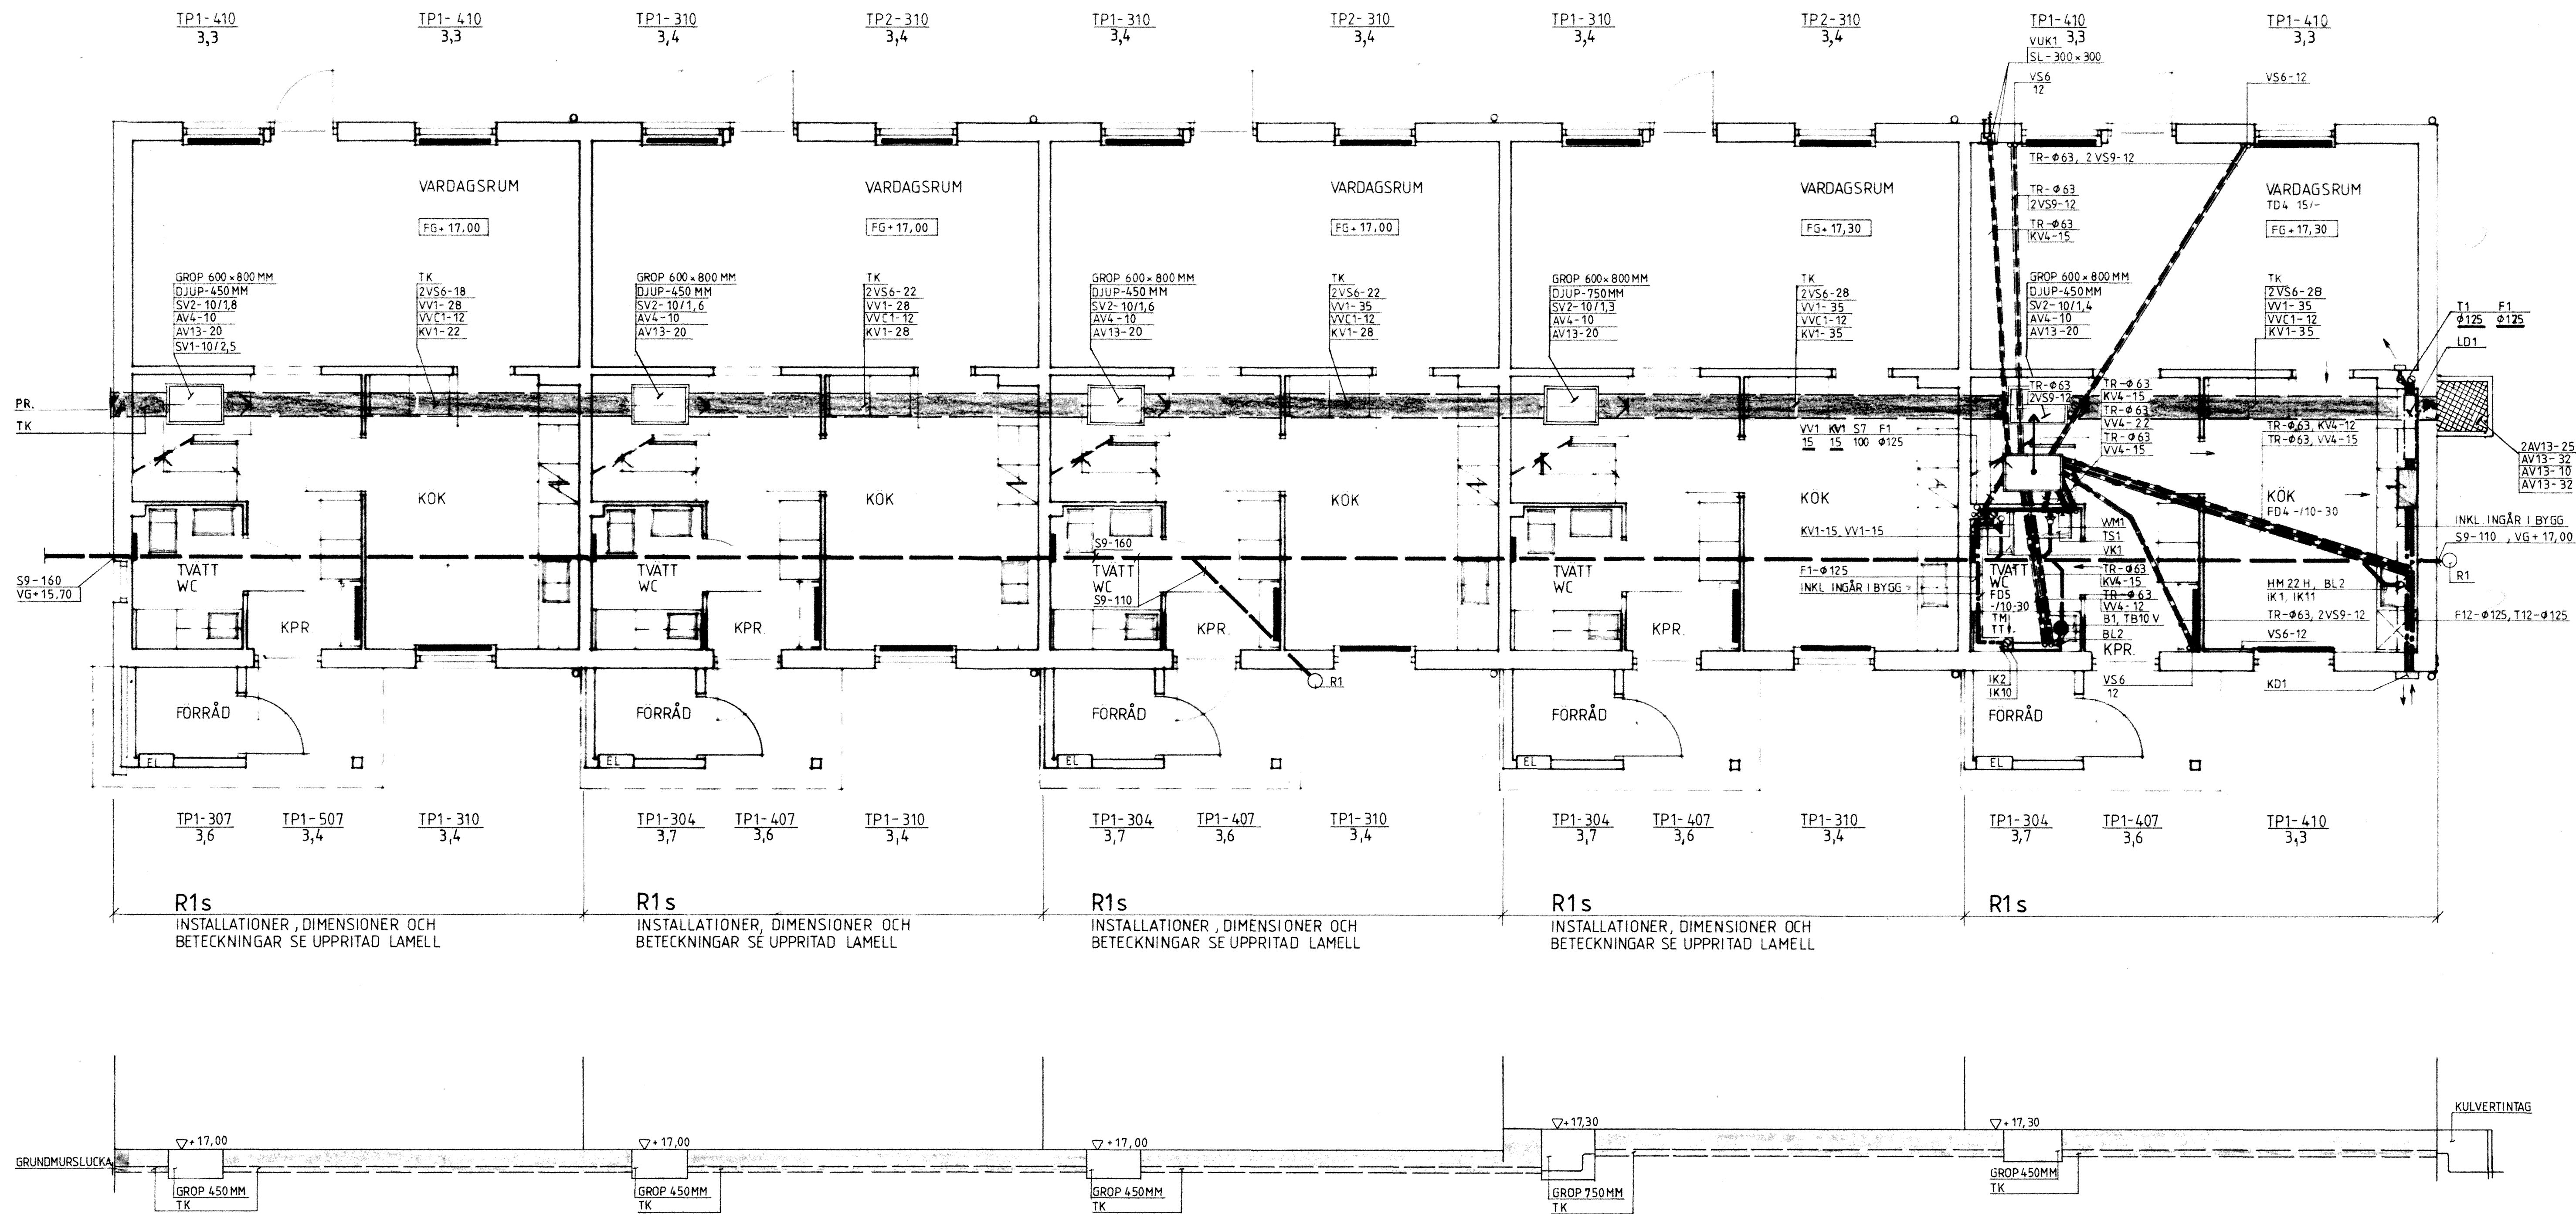

ANVISNINGAR

ENTREPRENADGRÄNS FÖR SPILLVÄTTELEDNING: 1,0 M UTANFÖR HUSLIV.
ENTREPRENADGRÄNS FÖR KALLVÄTTELEDNING: 1,0 M OVANFÖR BOTTEN I GAVELGROP.
FÖRINSTÄLLNINGSVÄRDEN FÖR STRYPVENTILER SV1 OCH SV2 ANGES I ANTAL VÄR.
FÖRINSTÄLLNINGSVÄRDEN FÖR STRYPVENTILER PÅ RADIATORER ANGES I ANTAL VÄR.
FRAN HELT UPPSKRUVAT LAGET:
FRAN- OCH TILLUFTSMÄNGDER ANGIVNA I LITER/SEKUND.

HÄNVISNINGAR

KULVERTPLAN, SE RITN. V3:1
SEKTIONER OCH DETALJER SE RITN. V5:1

RITNINGSBETECKNINGAR


VARME	
VS6	VÄRMELEDNING, SMS 1890 SERIE 2
VS9	VÄRMELEDNING, SMS 1891
AV4	AVSTÄNGNINGSENTIL RSK 440 48
SV2	STRYPVENTIL RSK 489 16
TK	TOMRÖRSKASSETT, TYP RÖR-PAC
PR	PROPPNING AV TOMRÖRSKASSETT MED GRUNDMURSLUCKA
TR	TOMRÖR AV SPIRALFALSAT PLATRÖR

SANITET

VV1	KALLVÄTTELEDNING, SMS 1890 SERIE 2
KV4	KALLVÄTTELEDNING, SMS 1891 MED ISOLERING
VV1	VÄRMEVÄTTELEDNING, SMS 1890 SERIE 2
VV4	VÄRMEVÄTTELEDNING, SMS 1891 MED ISOLERING
VVC1	VÄRMEVÄTTELENTUR, LEDNING, SMS 1890 SERIE 2
S7	SPILLVÄTTELEDNING, PEH
S9	SPILLVÄTTELEDNING, MARKAVLOPPSRÖR KP-KLASS T
AV13	AVSTÄNGNINGSENTIL, AJ 3605
AV14	AVSTÄNGNINGSENTIL, AJ 2205
B1	GÖLVBÄNN AV PLAST RSK 711 38 14
BL2	DISKLÄDSBLÄNDARE RSK 830 20 02
IK1	PROPPNING FÖR DISKMASKIN MED AVSTÄNGNINGSENTIL
IK2	INKOPPLING AV TVÄTTMASKIN TILL VÄTTE OCH AVLOPP
R1	RENSANORDNING ENLIGT DETALJRITN.
SL	SLITSLUCKA
SV1	STRYPVENTIL RSK 489 10
TB10	TVÄTTBÄNN RSK 803 24 19 ALT. 803 24 27
TS1	TVÄTTSTÄLL MED BLÄNDARE OCH VÄTTEKLÄS
VK1	VÄTTEKLÄSSETT
VUK1	VÄGGVÄTTEUTKASTARE RSK 431 63 11
VVM1	PASSBIT MED AVSTÄNGNINGSENTIL FÖR VÄRMEVÄTTEKLÄS
HM22	DISKBANKSBESLAG MED VÄTTEKLÄS RSK 800 86

VENTILATION

F1	FRANLUFTSKANAL AV SPIRALFALSAT PLATRÖR
T1	FRANLUFTSKANAL AV SPIRALFALSAT PLATRÖR, UTV. ISOL 25 MM OCH MED FUKTSPÄRR
T12	TILLUFTSKANAL AV SPIRALFALSAT PLATRÖR, UTV. ISOL 25 MM OCH MED FUKTSPÄRR
FD4	VÄRMEVÄTTELENTUR MED SPISKAPA
FD5	FRANLUFTSDON, KONTROLLVENTIL MED TIMER
TD4	TILLUFTSDON, VÄGGMONTERAT
IK10	INKOPPLING AV TÖRKTUMLARE TILL VENTILATIONSSYSTEMET
IK11	DRÄNERINGSLEDNING OCH VP-RÖR FÖR VÄRMEVÄTTEKLÄS
KD1	KOMBIDON, TYPGÖDKÄNT
LD1	LJUDDÄMPARE, LJUDFALLA

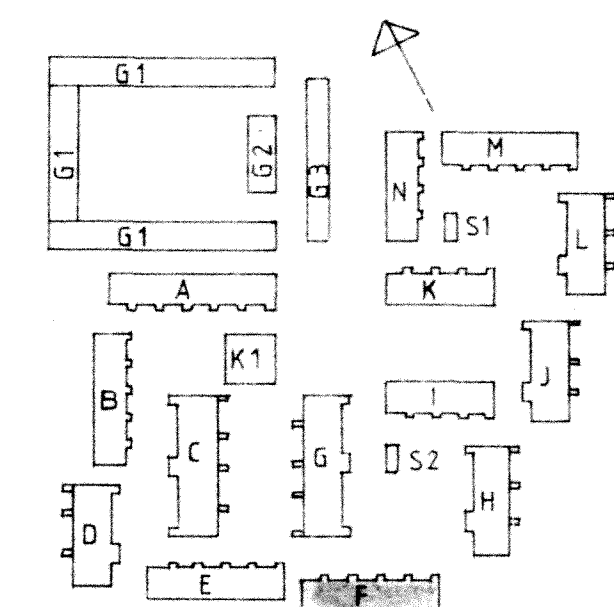

RIKSBYGGEN	KÄVLINGE	HUS F
PROJEKTERINGSKONTORET I MALMÖ	BÖGESHOLMSOMRÅDET	
STADIONGATAN 10 TEL 040-801 60	KÄVLINGE 7	
BOX 8057 200 41 MALMÖ	BOTTENVÄNING	
AGULDSSTRAND, B. LUNDGREN	VVS-INSTALLATIONER	
MALMÖ 19 81-02-20	SKALA 1:50	
778010	ETAPP	RITNINGNUMMER
		V4:11
		A