

ANVISNINGAR
FÖRINSTALLINGSVÄRDEN FÖR STRYPVENTIL PÅ RADIATORER ANGES I ANTAL VARV
FRÅN HELT UPSKRUVAT LÄGE.
FRAN- OCH TILLUFTSMÄNGDER ANGIVNA I LITER/SEKUND.

HÄNVISNINGAR
SEKTIONER OCH DETALJER SE RITN. V5:1

RITNINGSBETECKNINGAR

VÄRME



VS6 VÄRMELEDNING, SMS 1890 SERIE 2

VENTILATION

F1 FRANLUFTSKANAL AV SPIRALFALSAT PLATRÖR
F13 FRANLUFTSKANAL AV SPIRALFALSAT PLATRÖR, UTV. ISOL. 100 MM
T1 TILLUFTSKANAL AV SPIRALFALSAT PLATRÖR
T13 TILLUFTSKANAL AV SPIRALFALSAT PLATRÖR, UTV. ISOL. 100 MM
FD1 FRANLUFTSDON, KONTROLLVENTIL
TD5 TILLUFTSDON, TAKMONTERAT

SANITET

KV1 KALLVATTENLEDNING, SMS 1890 SERIE 2
VV1 VÄRMVATTENLEDNING, SMS 1890 SERIE 2
S7 SPILLVATTENLEDNING, PEH
B1 GOLVBRUNN AV PLAST RSK 711 38 14
BK2 BADKAR MED FRONT OCH GAVEL
BL1 BADKARSBLANDARE MED DUSCHANÖRNING RSK 811 38 05
TS1 TVÄTTSTÄLL MED BLANDARE OCH VATTENLÄS
VK1 VATTENKLOSETT

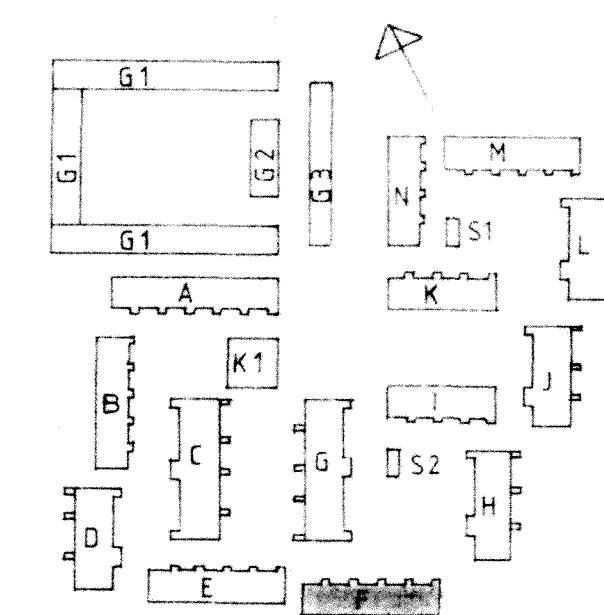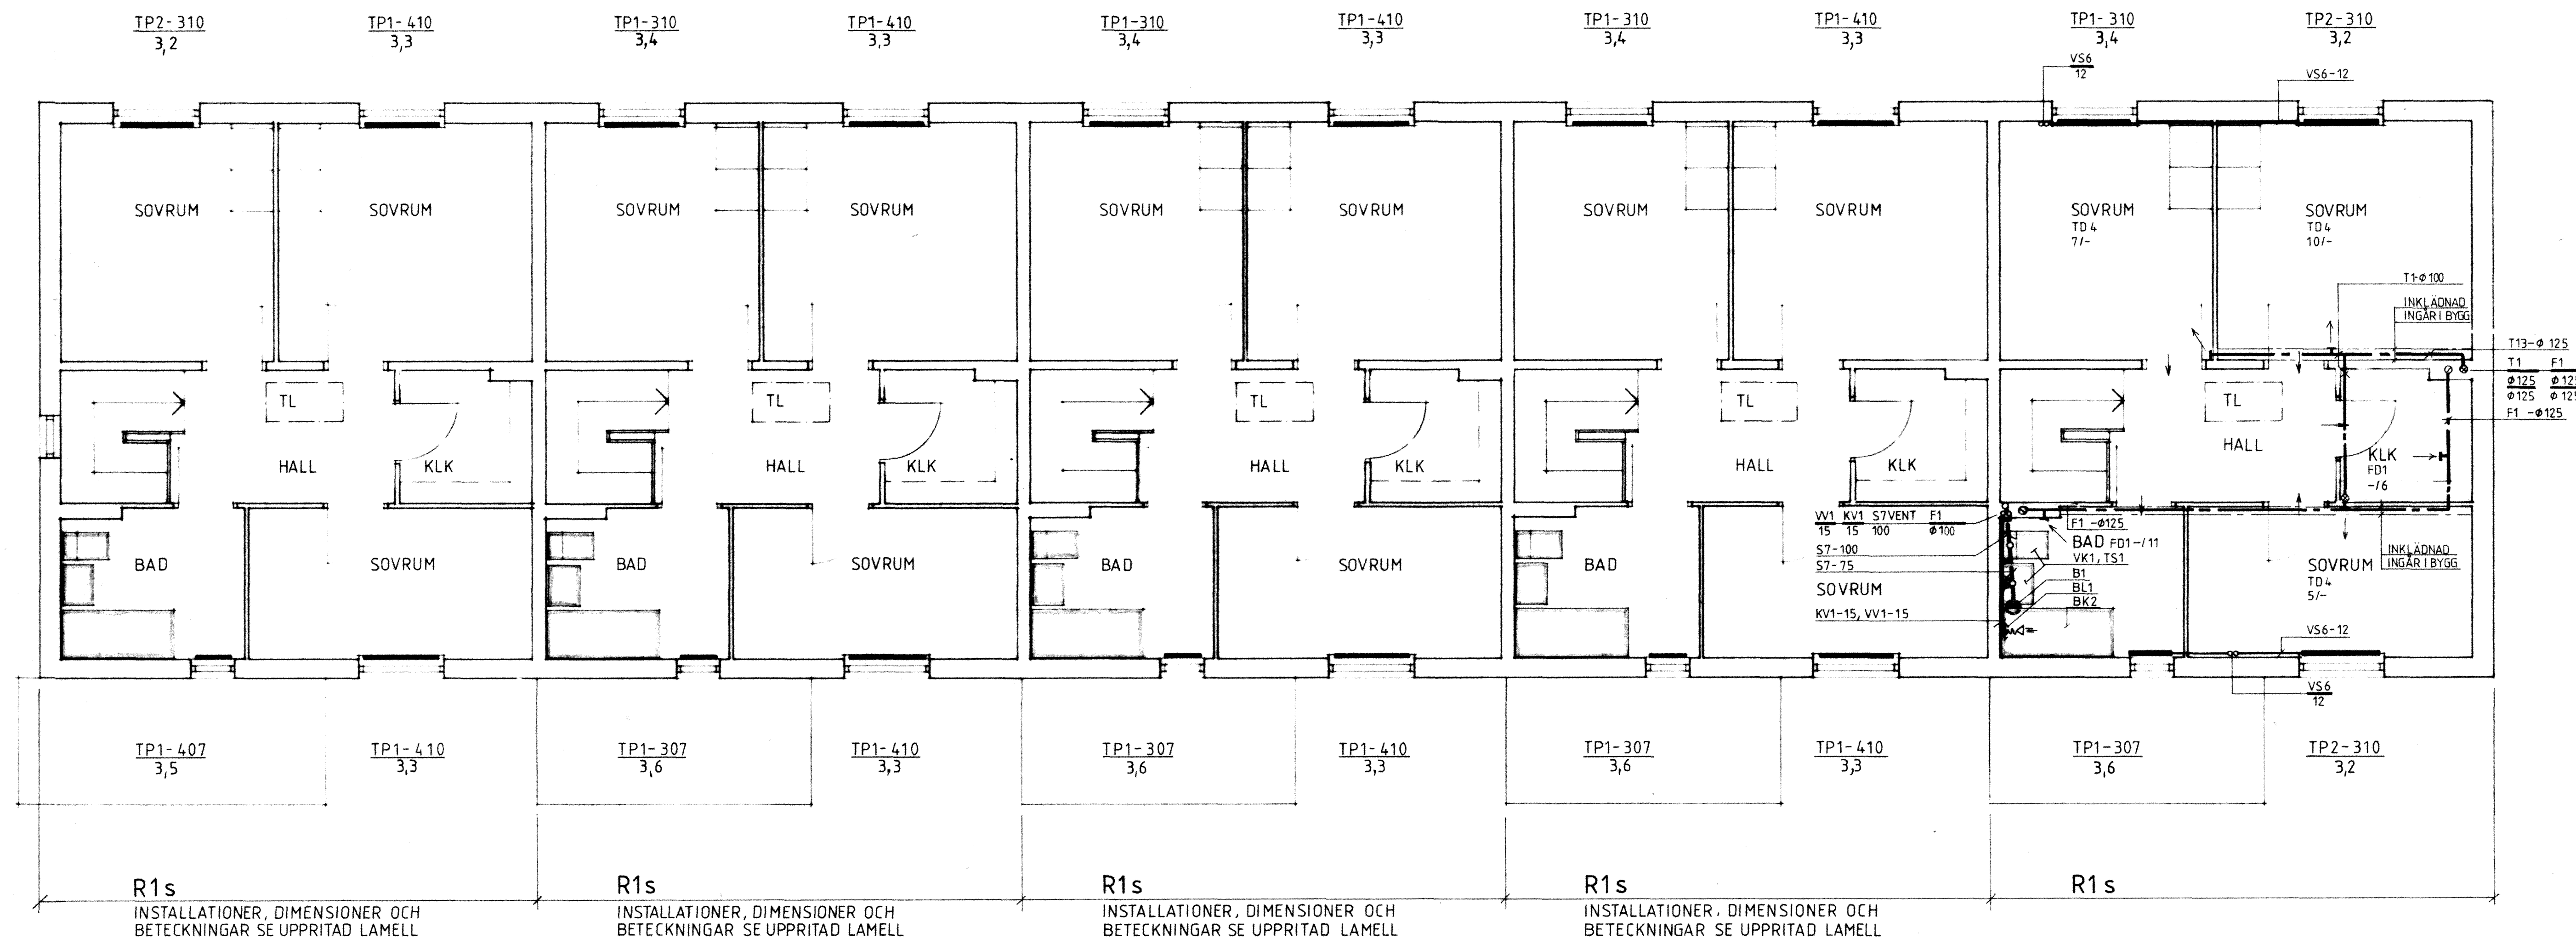

A		Kanaldragnig		TQ 830829	
REV	ANT	REVIDERING	AVSER	SIGN	DATUM
RIKSBYGGEN					
KÄVLINGE					
BOGESHOLMSOMRÅDET					
KÄVLINGE 7					
ÖVERVÄNING					
VVS-INSTALLATIONER					
SKALA 1:50					
ARBETSNUMMER		ETAPP		RITNINGSNUMMER	
778010		—		V4:12	
MÅLMO 1981-02-20		B. LUNDGREN		A	