


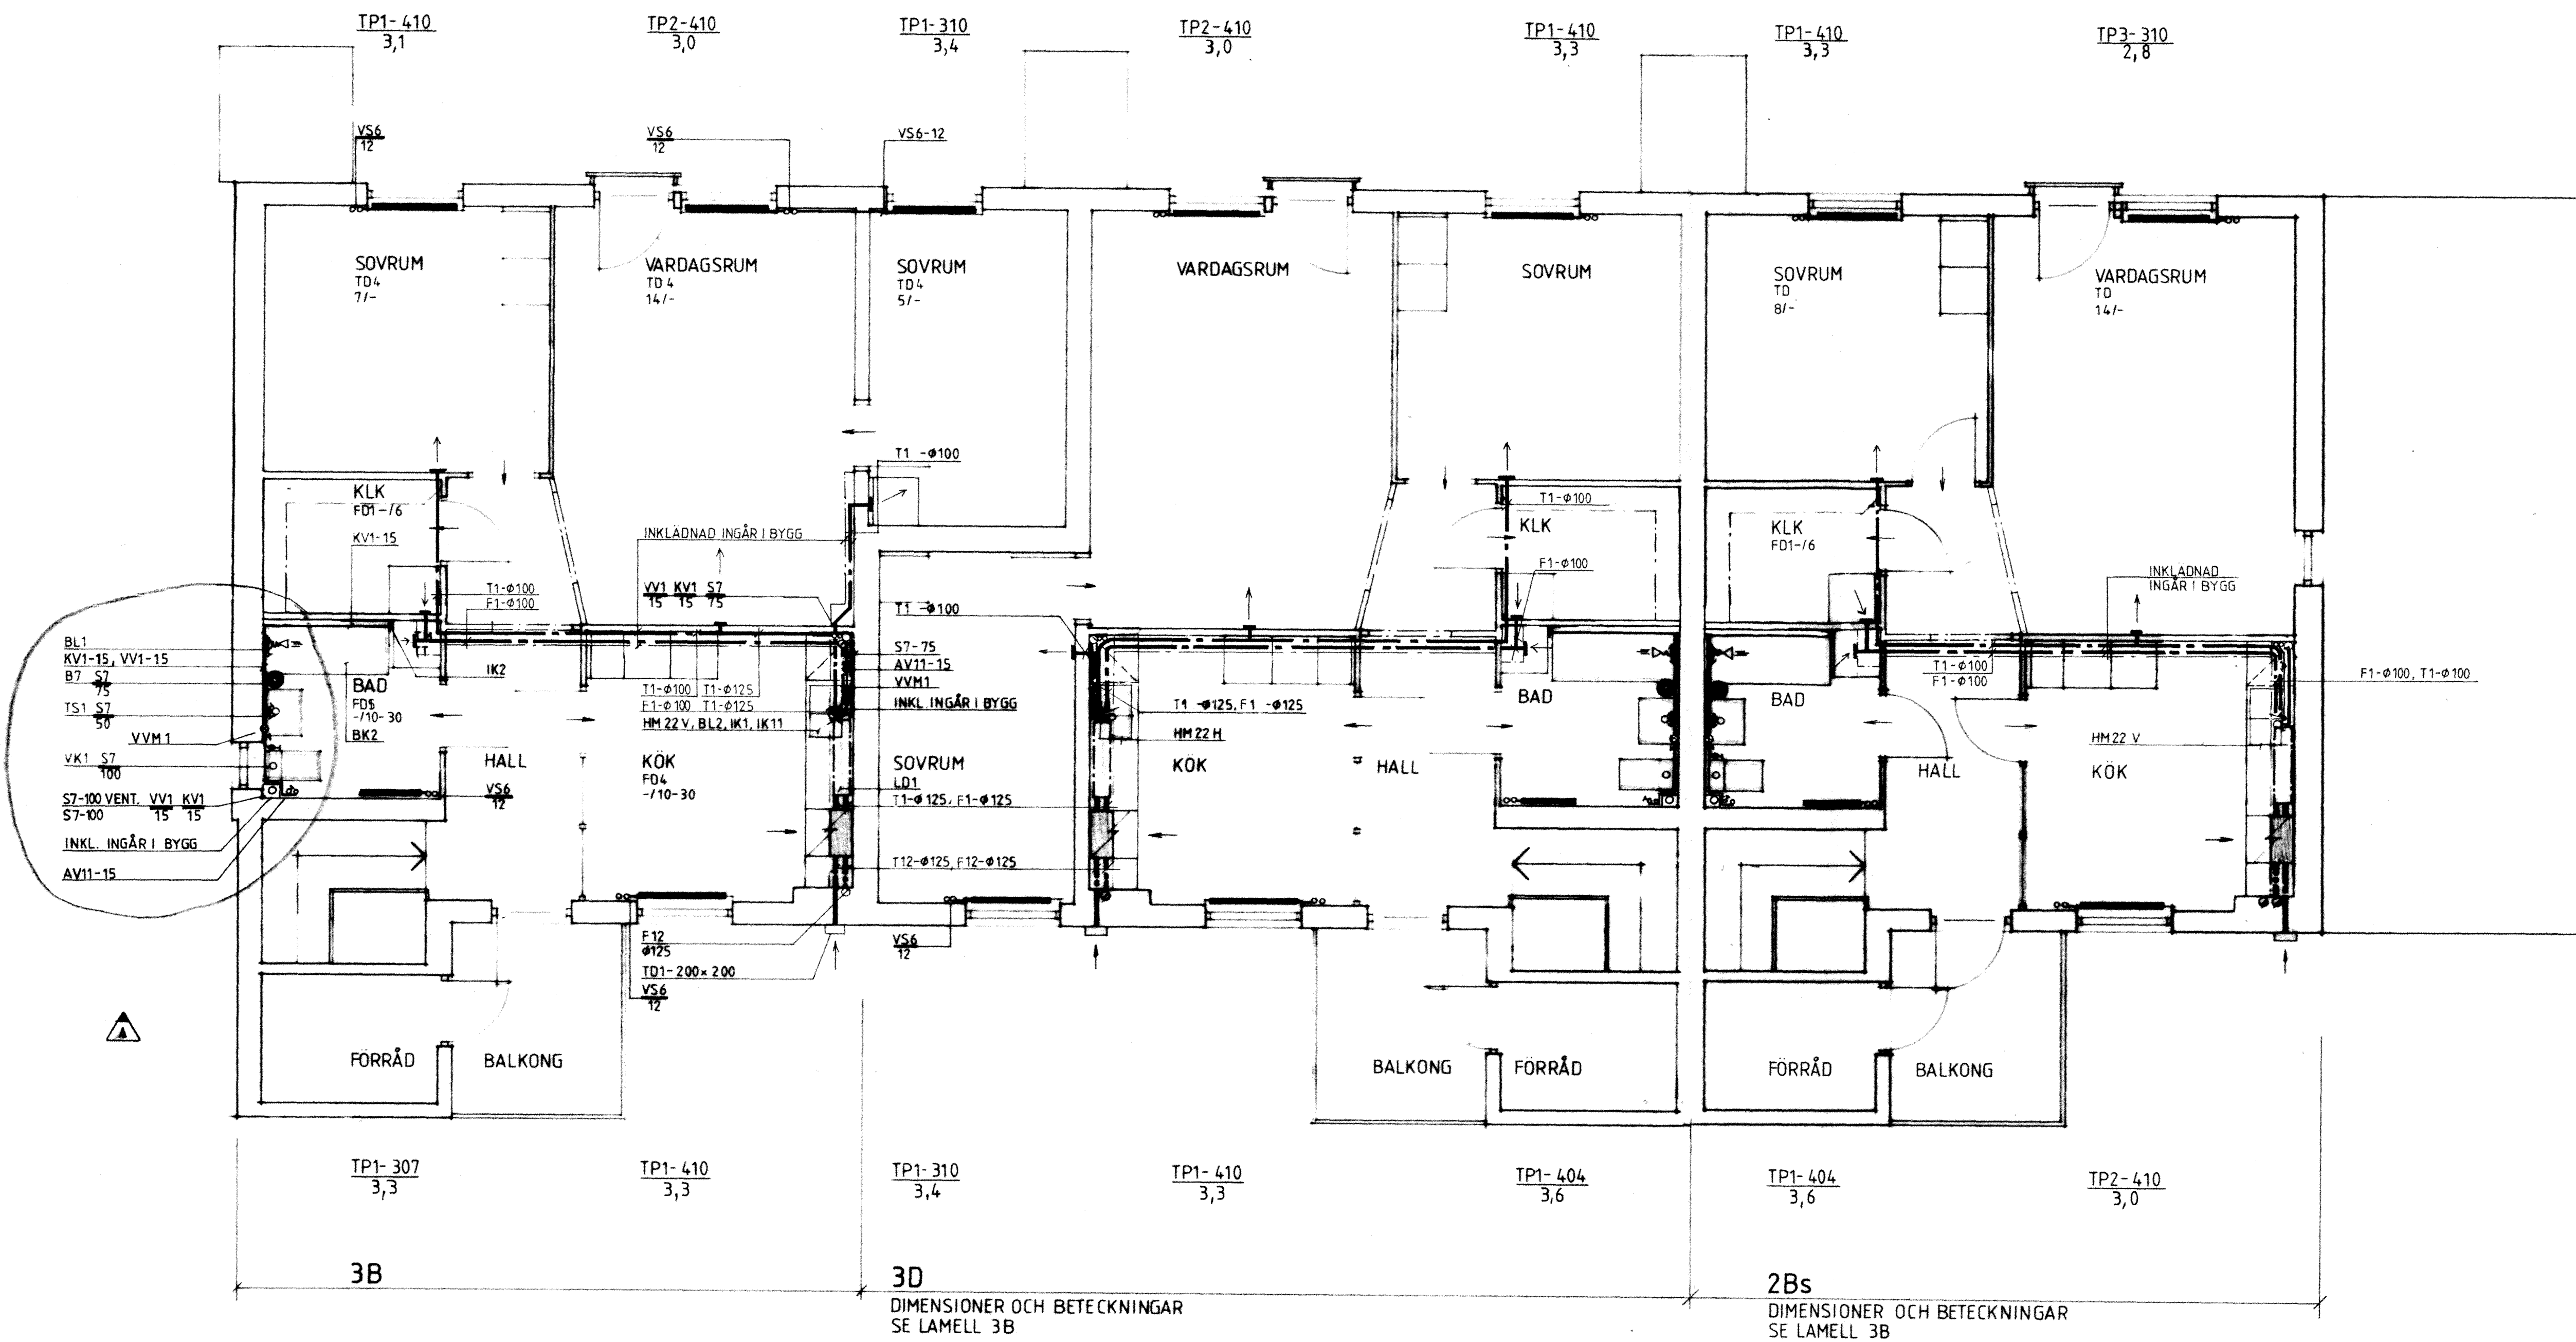

ANVISNINGAR

FÖRINSTÄLLNINGSVÄRDEN FÖR STRYPVENTILER PÅ RADIATORER ANGES I ANTAL VARV FRÅN HELT UPSKRUVAT LÄGE.
FRAN- OCH TILLUFTSMÄNGDER ANGIVNA I LITER/SEKUND.

HÄNVISNINGAR

SEKTIONER OCH DETALJER SE RITN V5:1

RITNINGSBETECKNINGAR

VÄRME


VS6 VÄRMELEDNING, SMS 1890 SERIE 2

SANITET

KV1 KALLVATTENLEDNING, SMS 1890 SERIE 2
VV1 VÄRMEVATTENLEDNING, SMS 1890 SERIE 2
S7 SPILLVATTENLEDNING, PEH
AV11 AVSTÄNGNINGSVENTIL, AJ 3055
B7 GOLVBRUNN AV PLAST RSK 711 38 63
BK2 BÄDKAR MED FRONT OCH GAVEL
BL1 BÄDKARSLÄNDARE MED DUSCHANORDNING RSK 811 38 05
BL2 DISKBÄNSSLÄNDARE RSK 830 20 02
HM22 DISKBÄNSBESLAG MED VATTENLAS RSK 800 66
IK1 PROPPNING FÖR DISKMASKIN MED AVSTÄNGNINGSVENTIL
IK2 INKOPPLING AV TVÄTTMASKIN TILL VATTEN OCH AVLOPP
TS1 TVÄTTSTALL MED BLANDARE OCH VATTENLAS
VK1 VATTENKLOSETT
VVM1 PASSBIT MED AVSTÄNGNINGSVENTIL FÖR VÄRMEVATTENMÄTARE

VENTILATION

F1 FRÄNLUFTSKANAL AV SPIRALFÄLSAT PLATROR
F3 FRÄNLUFTSKANAL AV SPIRALFÄLSAT PLATROR, UTV. ISOL. A30
F12 FRÄNLUFTSKANAL AV SPIRALFÄLSAT PLATROR, UTV. ISOL. 25 MM OCH MED FUKT-SPÄRR
F13 FRÄNLUFTSKANAL AV SPIRALFÄLSAT PLATROR, UTV. ISOL. 100 MM
T1 TILLUFTSKANAL AV SPIRALFÄLSAT PLATROR
T13 TILLUFTSKANAL AV SPIRALFÄLSAT PLATROR, UTV. ISOL. 100 MM
F01 FRÄNLUFTSDON, KONTROLLVENTIL
F04 VÄRMEVÄXLARENHET MED SPISKAPA
F05 FRÄNLUFTSDON, KONTROLLVENTIL MED TIMER
IK10 INKOPPLING AV TORKTUMLARE TILL VENTILATIONSSYSTEMET
IK11 DRÄNERINGSLEDNING OCH VP-RÖR FÖR VÄRMEVÄXLARE
LD1 LJUDDAMPARE, LJUDFÄLLA
TD1 TILLUFTSDON, YTTERVÄGGSGALLER
TD5 TILLUFTSDON, TAKMONTÄRAT

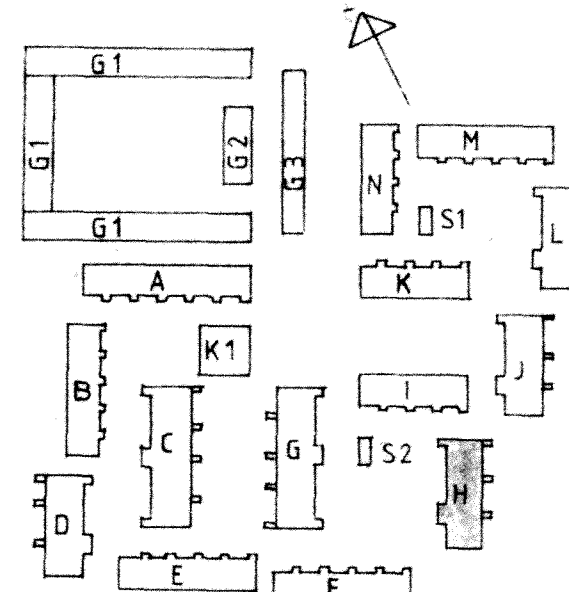

AVLOPPSLUFTARE UTGÅTT		TO 830829	
B	Kanalsugning	A	VA-STAM + DIM.
REV. ANT. REVIDERING AVSER		BLN 83-05-17	
SIGN. DATUM		SIGN. DATUM	

RIKSBYGGEN KÄVLINGE HUS H
PROJEKTERINGSKONTORET I MALMÖ
STADIONGATAN 10 TEL. 040-801 60
BOX 8057 200 41 MALMÖ

KÄVLINGE
BÖGES HOLMSOMRÅDET
KÄVLINGE 7
ÖVERVÄNNING
VVS-INSTALLATIONER
SKALA 1:50
V4:16

ARBETSNUMMER 778010
ETAPP 1
RITNINGSNUMMER 1
REV. B