


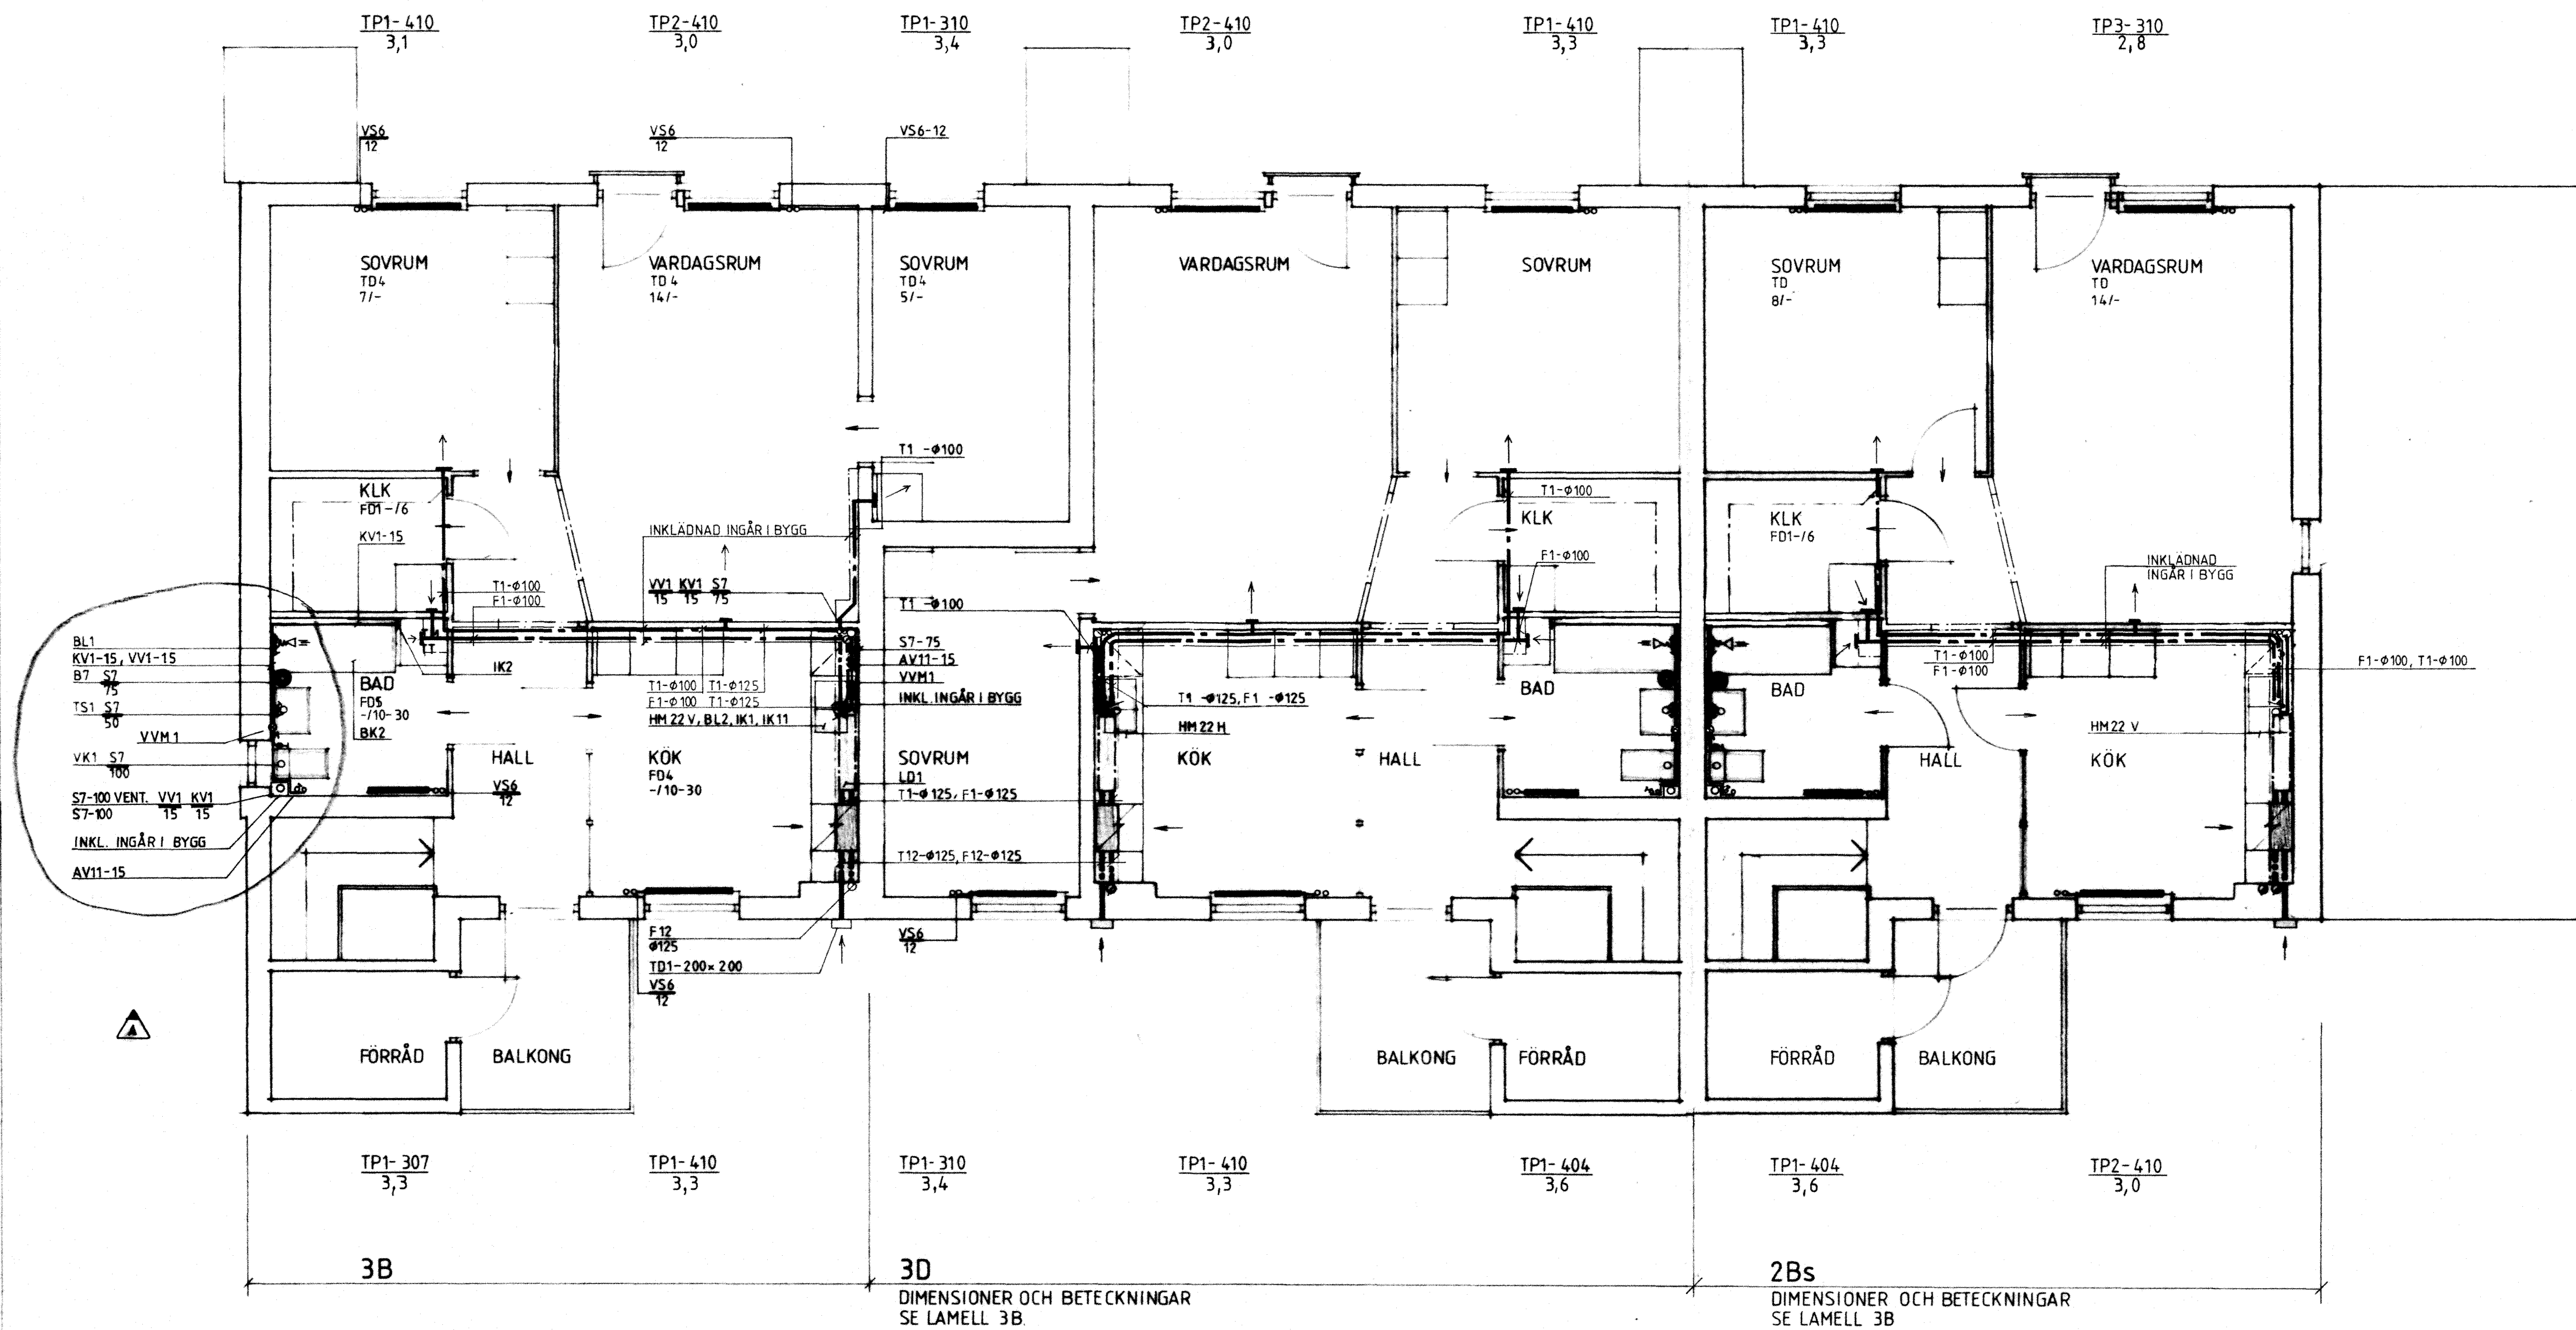


ANVISNINGAR
FÖRINSTÄLLNINGSVÄRDEN FÖR STRYPVENTILER PÅ RADIATORER ANGES I ANTAL VARV FRÅN HELT UPPSKRUVAT LÄGE.
FRÅN- OCH TILLUFTSPÅNGDER ANGIVNA I LITER/SEKUND.

HANVISNINGAR
SEKTIONER OCH DETALJER SE RITN V5:1

RITNINGSBETECKNINGAR
VVRME
VS6 VARMELEDNING, SMS 1890 SERIE 2

SANITET
KV1 KALLVATTENLEDNING, SMS 1890 SERIE 2
VV1 VARMVATTENLEDNING, SMS 1890 SERIE 2
S7 SPILLVATTENLEDNING, PEH
AV11 AVSTÄNGNINGSVENTIL, AJ 3055 RSK 711 38 63
B7 GOLVBUNN AV PLAST
BK2 BADKAR MED FRONT OCH GAVEL
BL1 BADKARSBLANDARE MED DUSCHANORDNING RSK 811 38 05
BL2 DISKBRÄNSBLANDARE RSK 830 20 02
HM22 DISKBRÄNSBESLAG MED VATTENLAS RSK 800 86
IK1 PROPPNING FÖR DISKMASKIN MED AVSTÄNGNINGSVENTIL
IK2 INKOPPLING AV TVATTMASKIN TILL VATTEN OCH AVLOPP
TS1 TVATTSTALL MED BLANDARE OCH VATTENLAS
VK1 VATTENKLOSETT
VVM1 PASSBIT MED AVSTÄNGNINGSVENTIL FÖR VARMVATTENMÄTARE

VENTILATION
F1 FRANLUFTSKANAL AV SPIRALFALSAT PLATROR
F3 FRANLUFTSKANAL AV SPIRALFALSAT PLATROR, UTV. ISOL. A30
F12 FRANLUFTSKANAL AV SPIRALFALSAT PLATROR, UTV. ISOL. 25 MM OCH MED FUKT-SPARR
F13 FRANLUFTSKANAL AV SPIRALFALSAT PLATROR, UTV. ISOL. 100 MM
T1 TILLUFTSKANAL AV SPIRALFALSAT PLATROR
T13 TILLUFTSKANAL AV SPIRALFALSAT PLATROR, UTV. ISOL. 100 MM
FD1 FRANLUFTSDON, KONTROLLVENTIL
FD4 VÄRMEVÄXLARENHET MED SPISKAPA
FDS FRANLUFTSDON, KONTROLLVENTIL MED TIMER
IK10 INKOPPLING AV TORKTUMLARE TILL VENTILATIONSYSTEMET
IK11 DRÄNERINGSLEDNING OCH VP-RÖR FÖR VÄRMEVÄXLARE
LD1 LJUDDRÄMPARE, LJUDFALLA
TD1 TILLUFTSDON, YTTERVÄGGSGALLER
TDS TILLUFTSDON, TAKMONTERAT

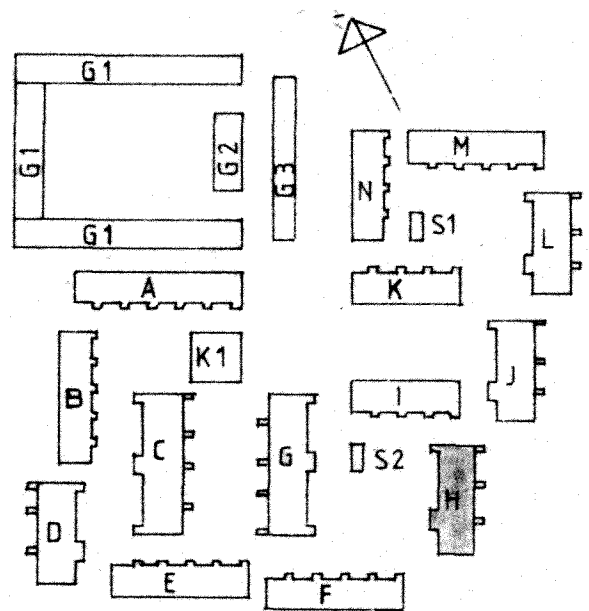

AVLOPPSLUFTARE UTGÅTT		TO 830829
Kanaldragning		BLN 83-05-17
A	VA-STAM + DIM.	
REV. ANT.	REVIDERING AVSER	SIGN. DATUM
KÄVLINGE		HUS H
BÖGES HOLMSOMRÅDET		
KÄVLINGE 7		
ÖVERVÄNING		
VVS-INSTALLATIONER		
SKALA 1:50		
ARBETSNUMMER	ETAPP	RITNINGNUMMER
778010	-	V4:16
REV.		B

RIKSBYGGEN
PROJEKTERINGSKONTORET I MALMÖ
STADIONGATAN 10 TEL 040-801 60
BOX 8057 200 41 MALMÖ

UTARB. AV: A. GULDBRAND
KONSTRUKTÖR: B. LUNDGREN
UTARB. AV: 7.8
MALMÖ 1981-02-20