


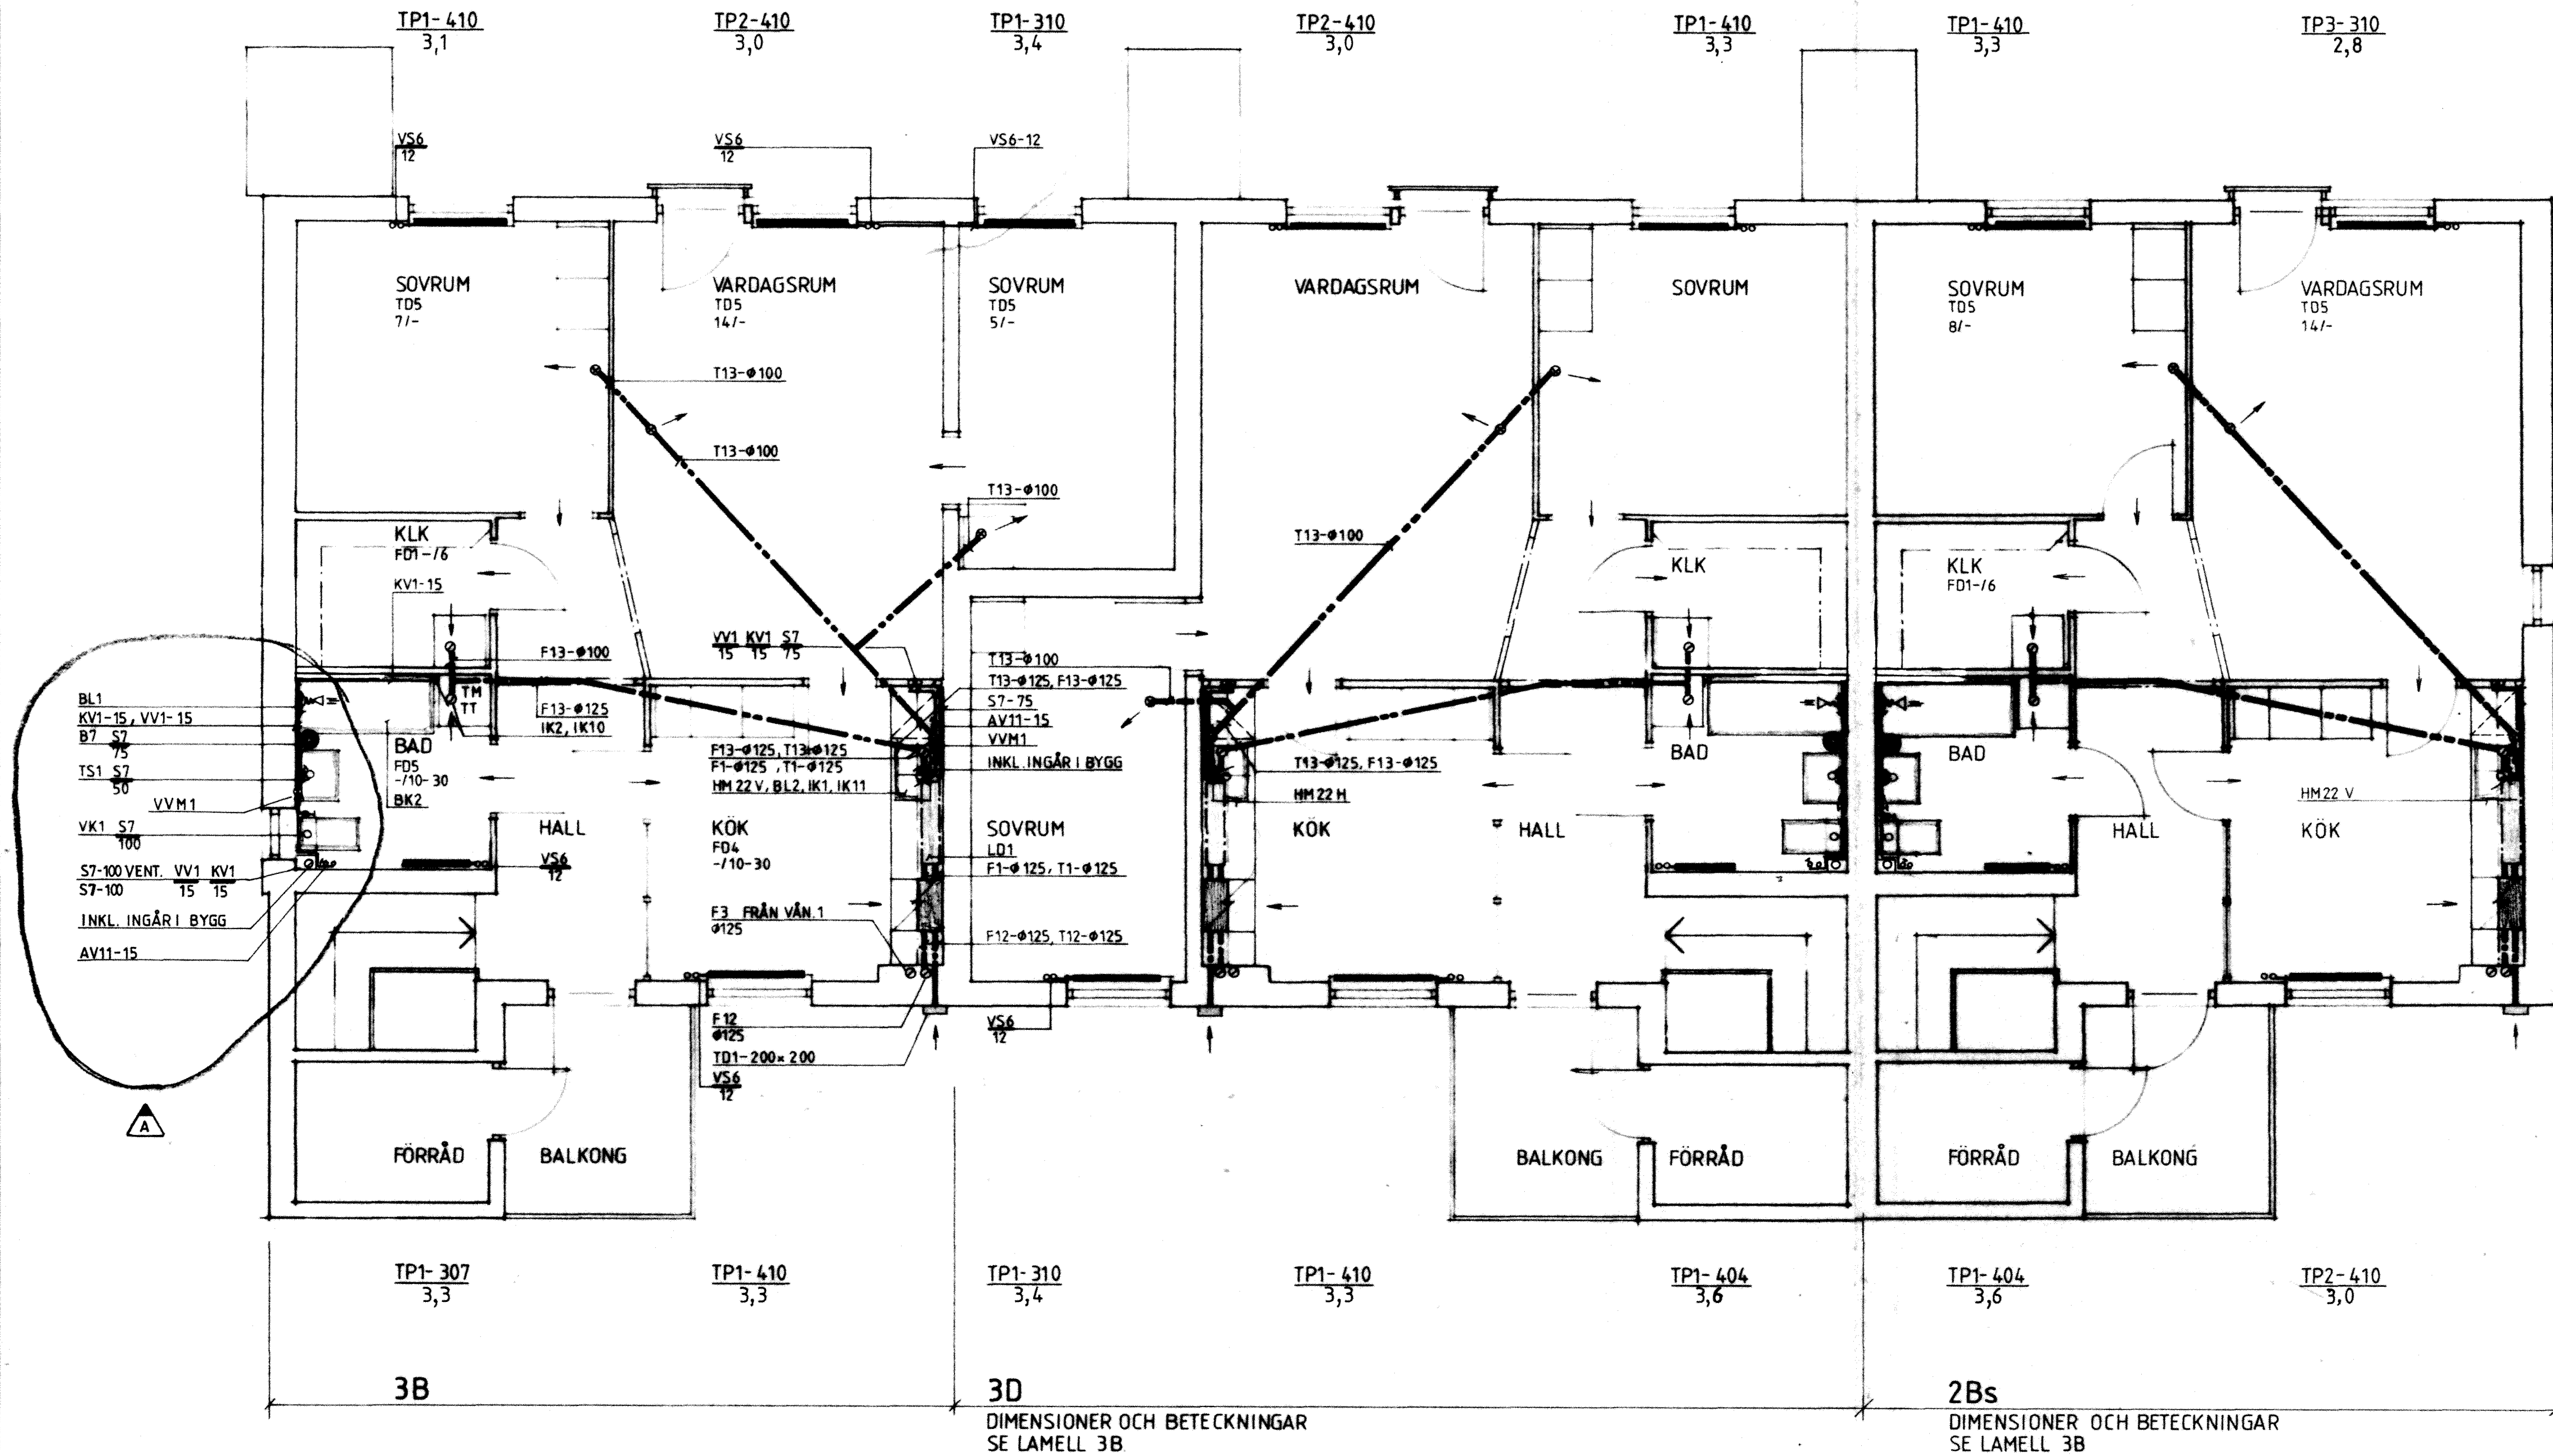

ANVISNINGAR
FÖRINSTRÄLLNINGSVÄRDEN FÖR STRYPVENTILER PÅ RADIATORER ANGES I ANTAL VARV
FRAN HELT UPPSKRUVAT LÅGE.
FRAN- OCH TILLUFTSMÄNGDER ANGIVNA I LITER/SEKUND.

HRNVISNINGAR
SEKTIONER OCH DETALJER SE RITN V5:1

RITNINGSBETECKNINGAR

VÄRME
VS6 VARMELEDNING, SMS 1890 SERIE 2

SANITET

KV1 KALLVATTENLEDNING, SMS 1890 SERIE 2
VV1 VARMVATTENLEDNING, SMS 1890 SERIE 2
S7 SPILLVATTENLEDNING, PEH
AV11 AVSTÄNGNINGSVENTIL, AJ 3055
B7 GOLVBRUNN AV PLAST RSK 711 38 63
BK2 BADKAR MED FRONT OCH GAVEL
BL1 BADKARSBLANDARE MED DUSCHANORDNING RSK 811 38 05
BL2 DISKBANKSBLANDARE RSK 830 20 02
HM22 DISKBANKSBESLAG MED VATTENLÅS RSK 800 86
IK1 PROPPNING FÖR DISKMASKIN MED AVSTÄNGNINGSVENTIL
IK2 INKOPPLING AV TVÄTTMASKIN TILL VATTEN OCH AVLOPP
TS1 TVÄTTSTALL MED BLANDARE OCH VATTENLÅS
VK1 VATTENKLOSETT
VVM1 PASSBIT MED AVSTÄNGNINGSVENTIL FÖR VARMVATTENMÄTARE

VENTILATION

F1 FRANLUFTSKANAL AV SPIRALFALSAT PLATROR
F2 FRANLUFTSKANAL AV SPIRALFALSAT PLATROR, UTV. ISOL. A30
F12 FRANLUFTSKANAL AV SPIRALFALSAT PLATROR, UTV. ISOL. 25 MM OCH MED FUKT-
SPÄRR
F13 FRANLUFTSKANAL AV SPIRALFALSAT PLATROR, UTV. ISOL. 100 MM
T1 TILLUFTSKANAL AV SPIRALFALSAT PLATROR
T13 TILLUFTSKANAL AV SPIRALFALSAT PLATROR, UTV. ISOL. 100 MM
FD1 FRANLUFTSDON, KONTROLLVENTIL
FD4 VARMEVÄXLARENHET MED SPISKAPA
FD5 FRANLUFTSDON, KONTROLLVENTIL MED TIMER
IK10 INKOPPLING AV TORKTUMLARE TILL VENTILATIONSYSTEMET
IK11 DRÄNERINGSLEDNING OCH VP-RÖR FÖR VARMEVÄXLARE
LD1 LÖJDDAMPARE, LÖJDFALLA
TD1 TILLUFTSDON, YTTERRÖSGALLER
TD5 TILLUFTSDON, TAKMONTERAT

