

ANVISNINGAR

ENTREPRENADGRÄNS FÖR SPILLVATTENLEDNING: 1,0 M UTANFÖR HUSLIV.
 ENTREPRENADGRÄNS FÖR KÄLLVATTENLEDNING: 1,0 M OVANFÖR BOTTEN I GAVELGRÖP.
 FÖRINSTÄLLNINGSVÄRDEN FÖR STRYPVENTILER SV1 OCH SV2 ANGES I ANTAL VARV.
 FÖRINSTÄLLNINGSVÄRDEN FÖR STRYPVENTILER PÅ RADIATORER ANGES I ANTAL VARV
 FRÅN HELT UPPSKRUVAT LÅGE.
 FRÅN- OCH TILLUFTSMÄNGDER ANGIVNA I LITER/SEKUND.

HÄRVISNINGAR

KULVERTPLAN, SE RITN. V3:1.
 SEKTIONER OCH DETALJER, SE RITN. V5:1

RITNINGSBETECKNINGAR



VÄRME	
VS6	VÄRMELEDNING, SMS 1390 SERIE 2
VS9	VÄRMELEDNING, SMS 1891
AV4	AVSTÄNGNINGSENTIL
SV2	STRYPVENTIL
TK	TOMRÖRSKASSETT TYP RDR-PAC
PR	PROPPNING AV TOMRÖRSKASSETT MED GRUNDRUMSLUCKA
TR	TOMRÖR AV SPIRALFALSAT PLATROR

SANITET

KV1	KÄLLVATTENLEDNING, SMS 1890 SERIE 2
KV4	KÄLLVATTENLEDNING, SMS 1891 MED ISOLERING
VV1	VÄRMVATTENLEDNING, SMS 1890 SERIE 2
VV4	VÄRMVATTENLEDNING, SMS 1891 MED ISOLERING
VVC1	VÄRMVATTENCIRKLEDDNING, SMS 1890 SERIE 2
S7	SPILLVATTENLEDNING, PEH
S9	SPILLVATTENLEDNING, MÄRKAVLOPPSRÖR KP-KLASS T
AV13	AVSTÄNGNINGSENTIL, A3 3605
AV14	AVSTÄNGNINGSENTIL, A3 2205
B1	GOLVBRUNN AV PLAST
BK2	BÄDKAR MED FRONT OCH GAVEL
BL1	BÄDKARSBÄDKARE MED DUSCHANÖRDNING
BL2	DISKBÄNKSBLÄNDARE
HM22	DISKBÄNKSBEFLAGG MED VATTENLAS
IK1	INKOPPLING FÖR DISKMASKIN MED AVSTÄNGNINGSENTIL
IK2	INKOPPLING AV TVÄTTMASKIN TILL VATTEN OCH AVLOPP
R	RENSANÖRDNING FÖR AVLOPPSSTAM
R1	RENSANÖRDNING ENLIGT DETALJRITN.
SL	SLITSLUCKA
SL1	SLITSLUCKA, BRÄNNKLASS B30
SV1	STRYPVENTIL-VVC
TR	TOMRÖR AV SPIRALFALSAT PLATROR
TS1	TVÄTTSTALL MED BLÄNDARE OCH VATTENLAS
VK1	VÄTTENKLOSETT
VVK1	VÄGGVATTENKÄSTARE
VVM1	PASSBIT MED AVSTÄNGNINGSENTIL FÖR VÄRMVATTENMÄTARE

VENTILATION

F1	FRANLUFTSKANAL AV SPIRALFALSAT PLATROR
F3	FRANLUFTSKANAL AV SPIRALFALSAT PLATROR, UTV. ISOL A30
F12	FRANLUFTSKANAL AV SPIRALFALSAT PLATROR, UTV. ISOL 25 MM OCH MED FUKTSPÄRR
T1	TILLUFTSKANAL AV SPIRALFALSAT PLATROR, UTV. ISOL 25 MM OCH MED FUKTSPÄRR
T12	TILLUFTSKANAL AV SPIRALFALSAT PLATROR, UTV. ISOL 25 MM OCH MED FUKTSPÄRR
FD1	FRANLUFTSDON, KONTROLLVENTIL
FD4	VÄRMEVÄXELRENSHET MED SPISKÅPA
FD5	FRANLUFTSDON, KONTROLLVENTIL MED TIMER
IK10	INKOPPLING AV TORNTUMLARE TILL VENTILATIONSSYSTEMET
IK11	DRÄNERINGSLEDNING OCH VP-RÖR FÖR VÄRMEVÄXLARE
LD1	LUDDÄMPARE, LUJDFÄLLA
TD1	TILLUFTSDON, YTTERVÄGGSGALLER
TD4	TILLUFTSDON, VÄGGMÖNTERAT

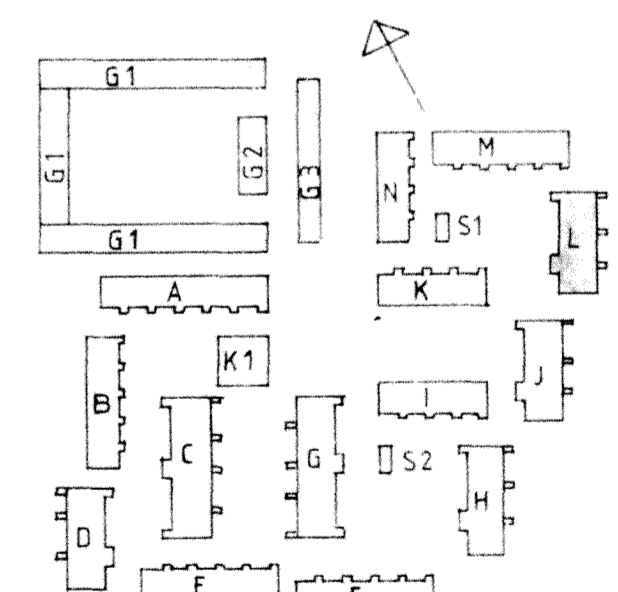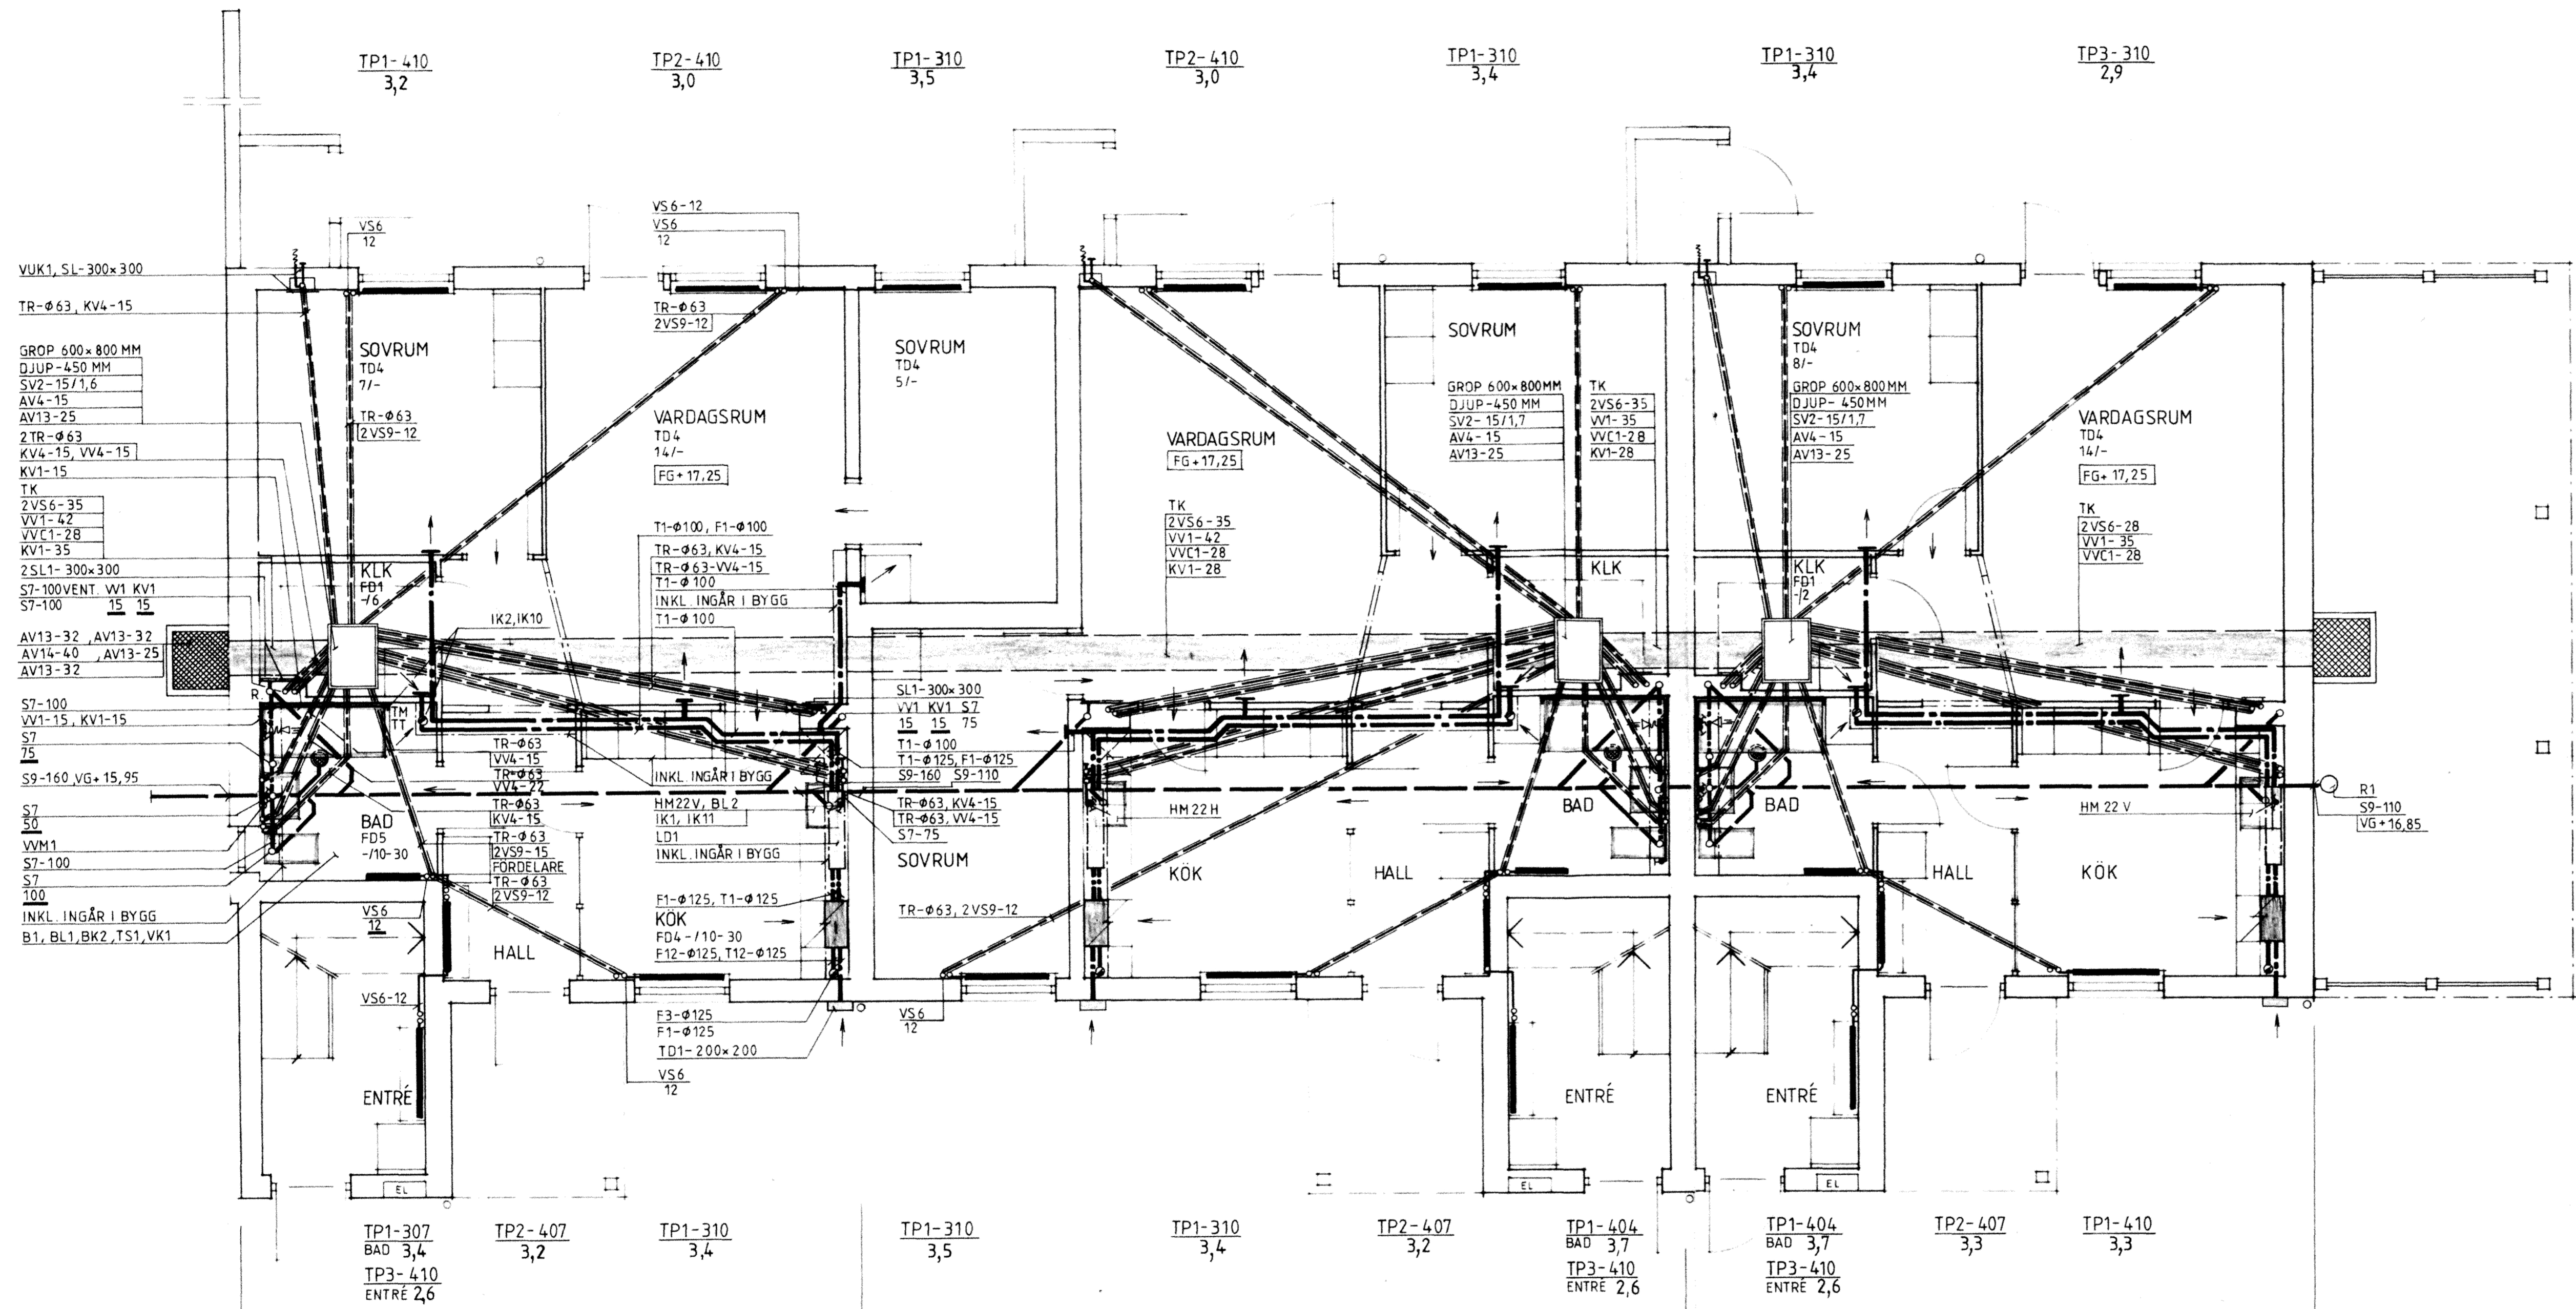

3A DIMENSIONER OCH BETECKNINGAR SE LAMELL 3A

3C DIMENSIONER OCH BETECKNINGAR SE LAMELL 3A

2As DIMENSIONER OCH BETECKNINGAR SE LAMELL 3A