


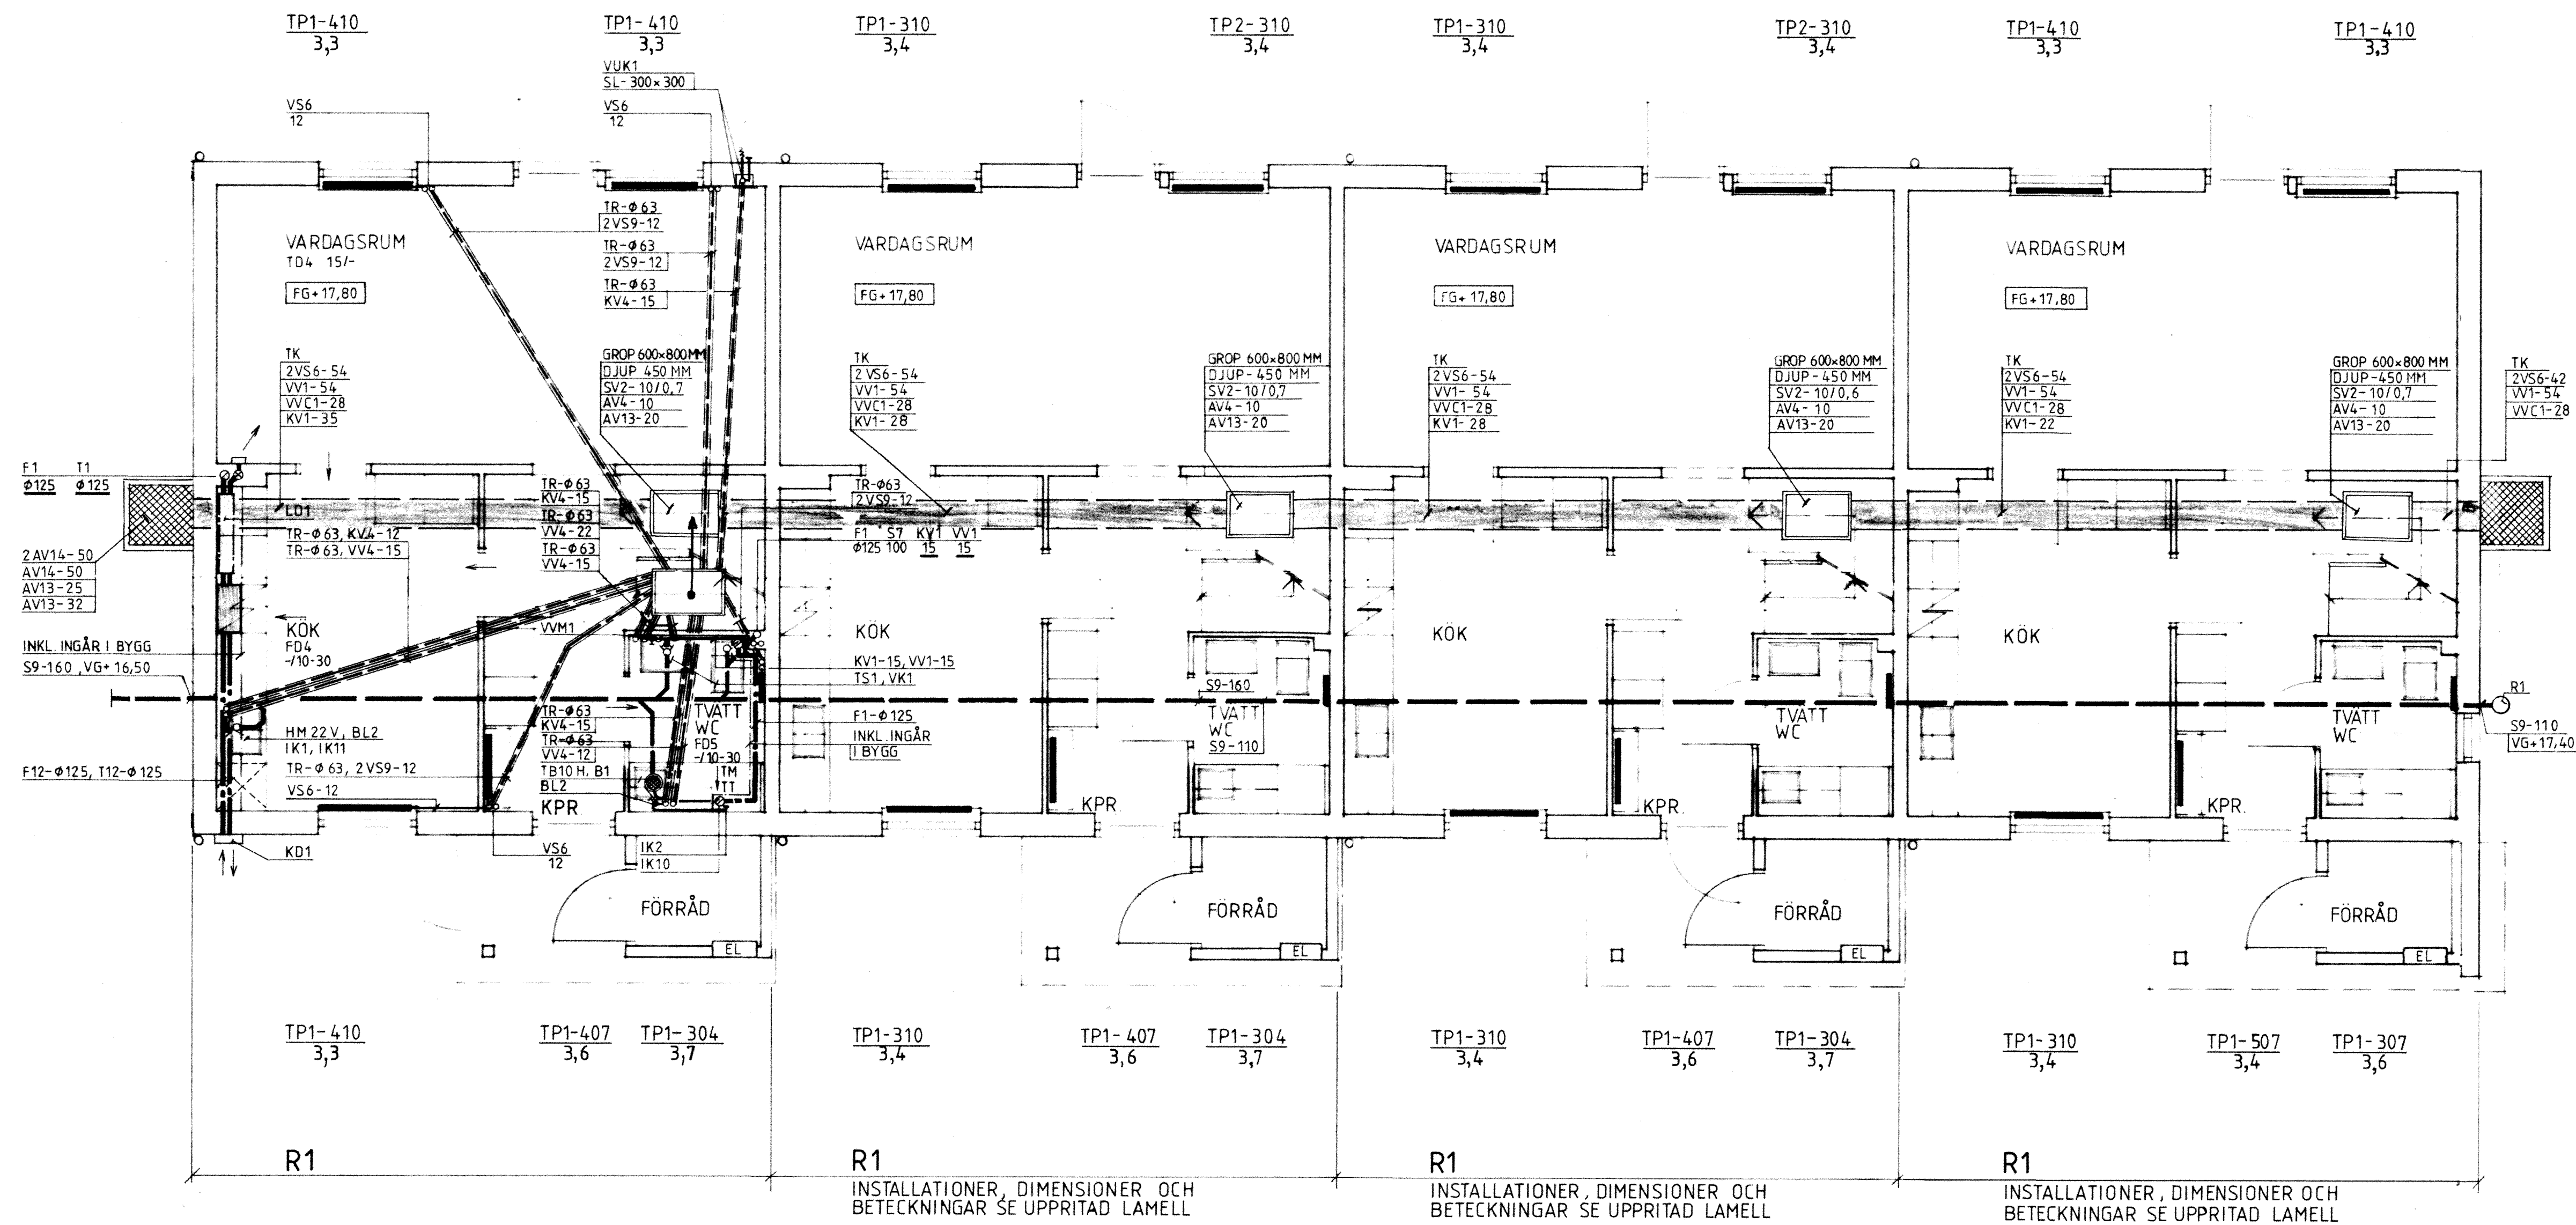

ANVISNINGAR
ENTREPRENADGRÄNS FÖR SPILLVATTENLEDNING: 1,0 M UTANFÖR HUSLIV.
ENTREPRENADGRÄNS FÖR KALLVATTENLEDNING: 1,0 M OVANFÖR BOTTEN I GAVELGRÖP.
FÖRINSTÄLLNINGSVÄRDEN FÖR STRYPVENTILER SV1 OCH SV2 ANGES I ANTAL VARV.
FÖRINSTÄLLNINGSVÄRDEN FÖR STRYPVENTILER PÅ RADIATORER ANGES I ANTAL VARV
FRAN- OCH TILLUFTSMÄNGDER ANGIVNA I LITER/SEKUND.

ÖRNVISNINGAR
KULVERTPLAN, SE RITN. V3:1
SEKTIONER OCH DETALJER SE RITN. V5:1

RITNINGSBETECKNINGAR
VÄRME
VS6 VÄRMELEDNING, SMS 1890 SERIE 2
VS9 VÄRMELEDNING, SMS 1891
AV4 AVSTÄNGNINGSVENTIL RSK 440 48
SV2 STRYPVENTIL RSK 489 16
TK TOMRÖRSKASSETT, TYP RÖR-PAC
PR PROPPNING AV TOMRÖRSKASSETT MED GRUNDMURSLUCKA
TR TOMRÖR AV SPIRALFÄLSAT PLATROR

SANITET
KV1 KALLVATTENLEDNING, SMS 1890 SERIE 2
KV4 KALLVATTENLEDNING, SMS 1891 MED ISOLERING
VV1 VÄRMEVATTENLEDNING, SMS 1890 SERIE 2
VV4 VÄRMEVATTENLEDNING, SMS 1891 MED ISOLERING
VVC1 VÄRMEVATTENLEDNING, SMS 1890 SERIE 2
S7 SPILLVATTENLEDNING, PEH
S9 SPILLVATTENLEDNING, MARKAVLOPPSRÖR KP-KLASS T
AV13 AVSTÄNGNINGSVENTIL, AJ 3605
AV14 AVSTÄNGNINGSVENTIL, AJ 2205
B1 GOLVBRUNN AV PLAST RSK 711 38 14
BL2 DISKLÄSBLANDARE RSK 830 20 02
IK1 PROPPNING FÖR DISKMASKIN MED AVSTÄNGNINGSVENTIL
IK2 INKOPPLING AV TVATTMASKIN TILL VATTEN OCH AVLOPP
R1 RENSANORDNING ENLIGT DETALJRIITN.
SL SLUTSLUCKA
SV1 STRYPVENTIL RSK 489 10
TB10 TVÄTTBANK RSK 803 24 19 ALT. 803 24 27
TS1 TVÄTTSTALL MED BLANDARE OCH VATTENLÄS
VK1 VATTENKLOSETT
VUK1 VÄGGVATTENUTKASTARE RSK 431 63 11
VVM1 PASSBIT MED AVSTÄNGNINGSVENTIL FÖR VÄRMVATTENMÄTARE
HM22 DISKBRÄNSLESAG MED VATTENLÄS RSK 800 86

VENTILATION
F1 FRANLUFTSKANAL AV SPIRALFÄLSAT PLATROR
F12 FRANLUFTSKANAL AV SPIRALFÄLSAT PLATROR, UTV. ISOL 25 MM OCH MED FUKTSPARR
T1 TILLUFTSKANAL AV SPIRALFÄLSAT PLATROR
T12 TILLUFTSKANAL AV SPIRALFÄLSAT PLATROR, UTV. ISOL 25 MM OCH MED FUKTSPARR
FD4 VÄRMEVÄXLARENHET MED SPISKAPA
FD5 FRANLUFTSDON, KONTROLLVENTIL MED TIMER
TD4 TILLUFTSDON, VÄGGMONTERAT
IK10 INKOPPLING AV TORKTUMLARE TILL VENTILATIONSSYSTEMET
IK11 DRÄNERINGSLEDNING OCH VP-RÖR FÖR VÄRMEVÄXLARE
KD1 KOMBIDON, TYPGÖDKANT
LD1 LÖJDDAMPARE, LÖJDFALLA

