

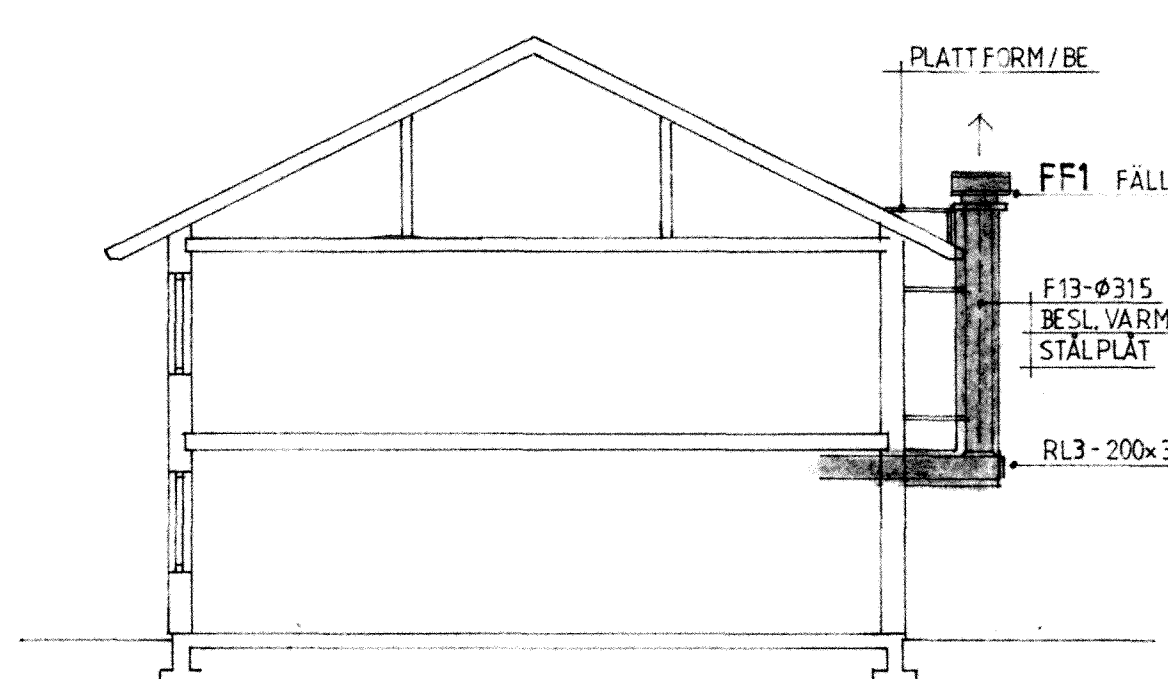


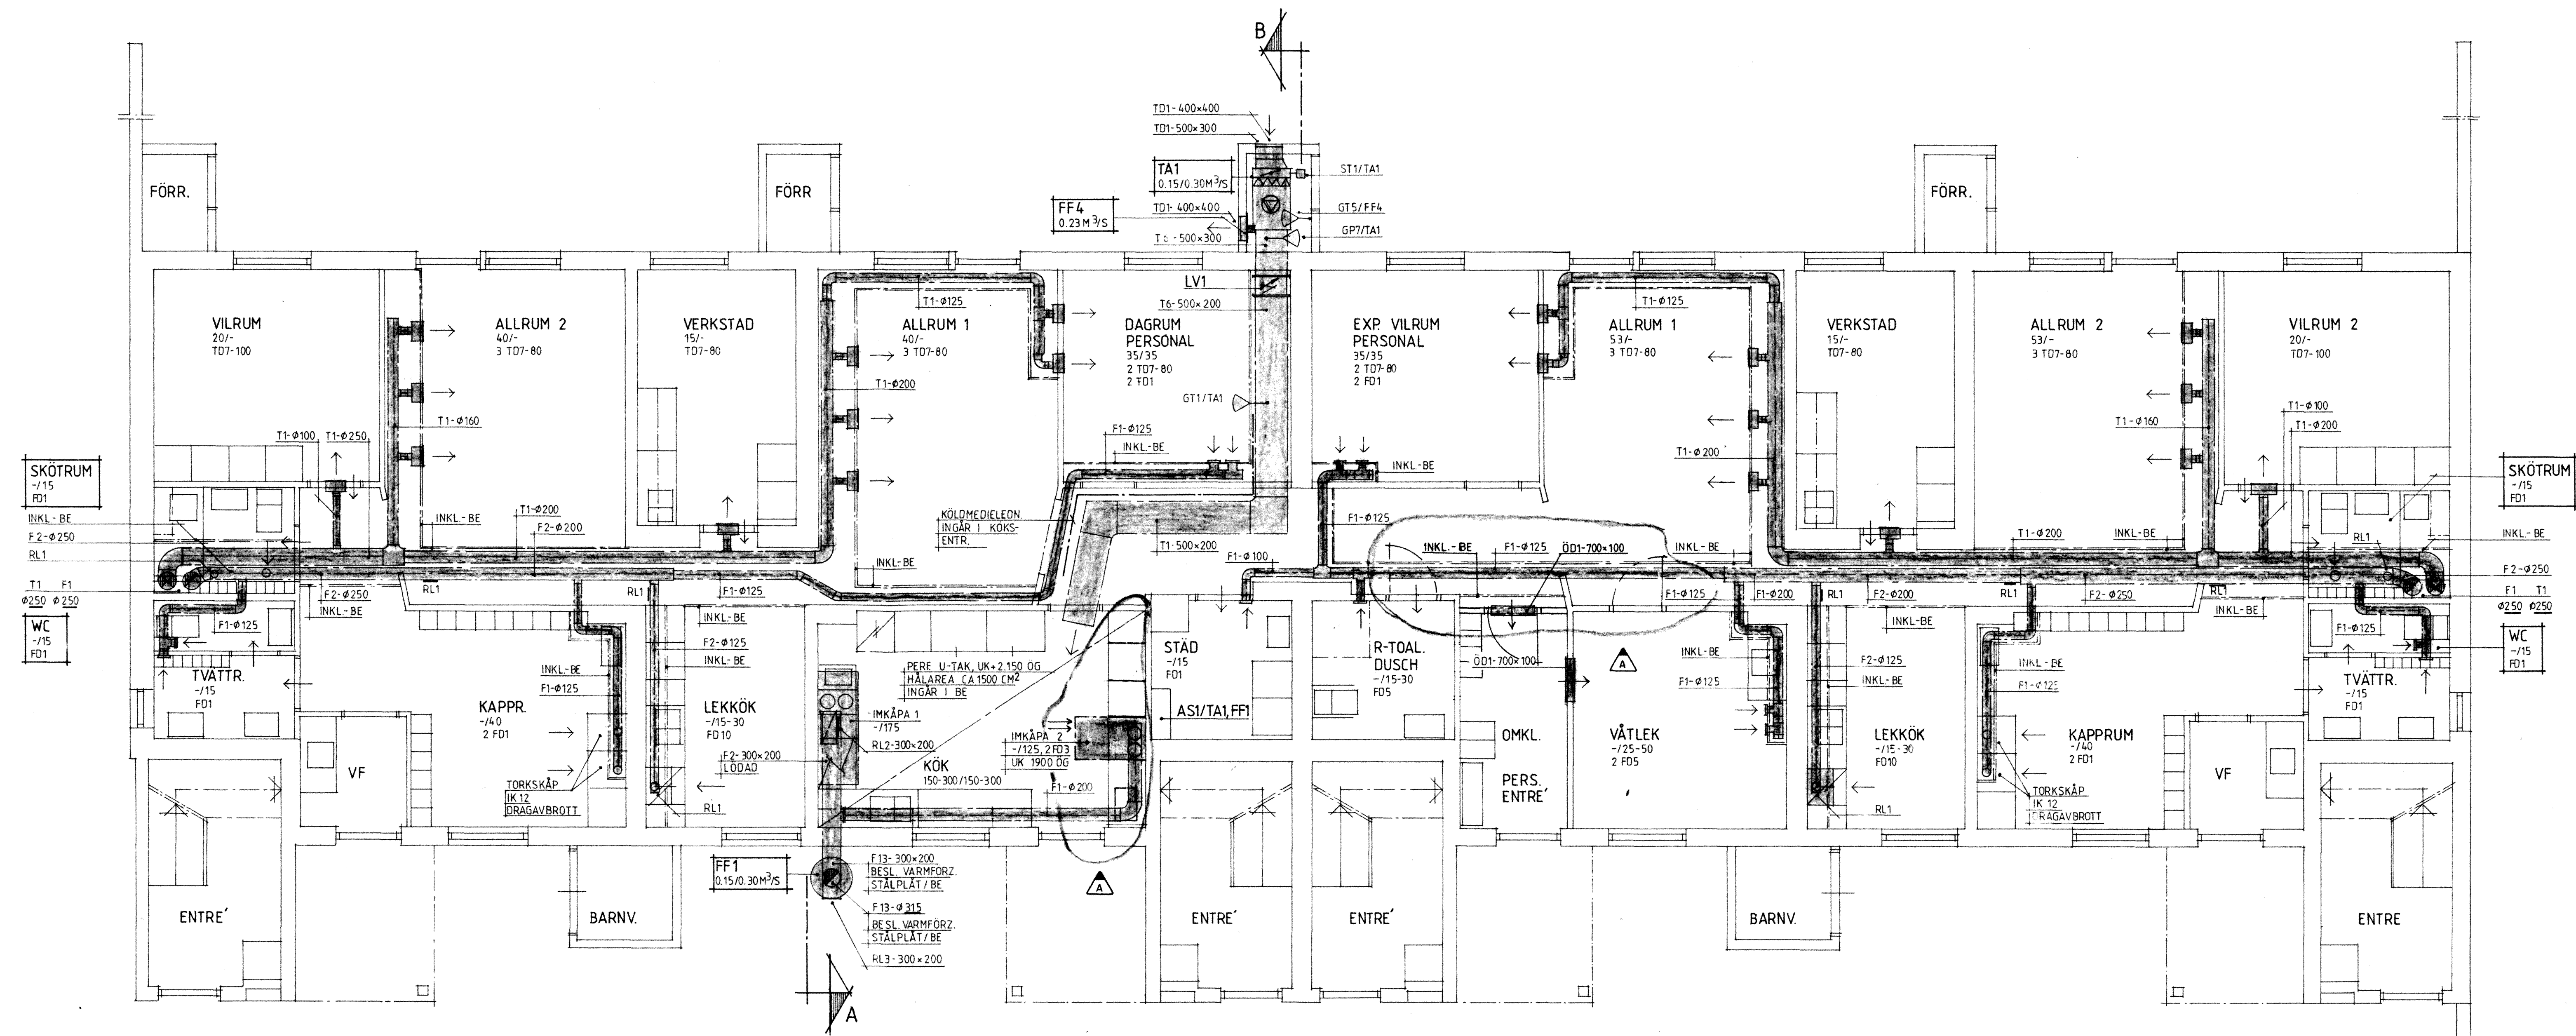


SEKTION A
SKALA 1:100

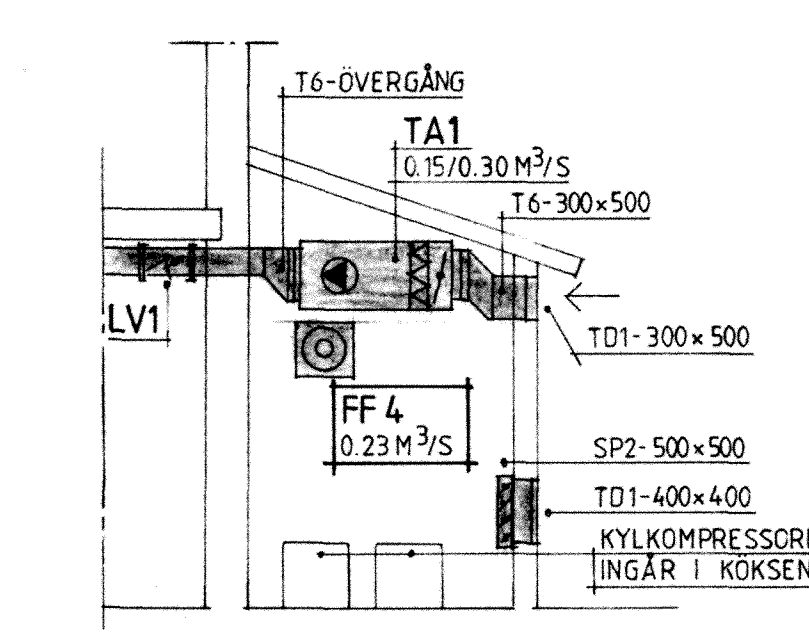

SEKTION B
SKALA 1:100

- ANVISNINGAR
- FRAN- OCH TILLUFTSMANGDER ANGIVNA I LITER/SEKUND
- HÄNVISNINGAR
- SEKTIONER OCH DETALJER, SE RITN. V5:1.
- RITNINGSBETECKNINGAR
- VENTILATION
- F1 FRANLUFTSKANAL AV FORZ. STALPLAT
 - F2 FRANLUFTSKANAL AV FORZ. STALPLAT UTV. ISOL A15
 - F13 FRANLUFTSKANAL AV FORZ. STALPLAT UTV. ISOL 100 MM
 - T1 TILLUFTSKANAL AV FORZ. STALPLAT
 - T6 TILLUFTSKANAL AV FORZ. STALPLAT INV. ISOL 25 MM
 - AS1 APPARATSKAP
 - FD1 FRANLUFTSDON, KONTROLLVENTIL
 - FD5 FRANLUFTSDON, KONTROLLVENTIL MED TIMER
 - FF FRANLUFTFLÄKT
 - GT TEMPERATURGIVARE
 - GP FLÖDESVÄKT (TRYCKGIVARE)
 - INKL INKLADNAD
 - IK12 INKOPPLING AV TORKSKAP
 - LV1 ELYSMARE
 - RL1 RENSLOCK A15
 - SP2 BACKSPJÄLL
 - ST1 SPJÄLLMOTOR
 - TA TILLUFTAGGREGAT
 - TD1 YTTERRÄGGSGALLER
 - TD7 TILLUFTSDON, GALLER MED LADA
 - UD1 ÖVERLUFTDON

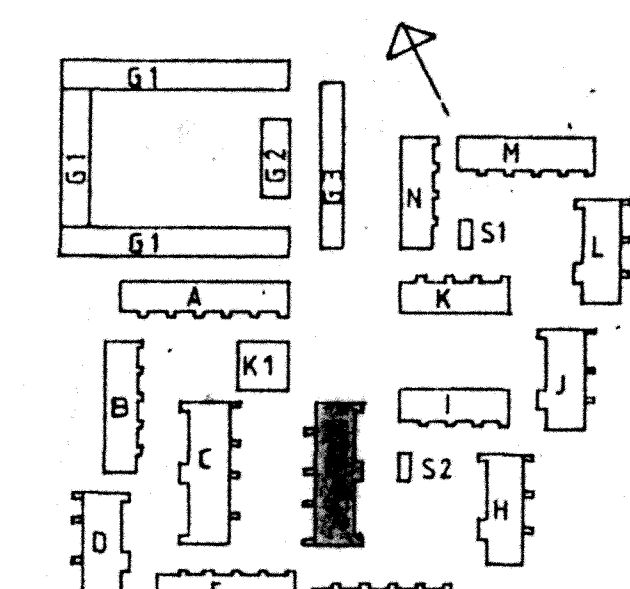

RIKSBYGGEN PROJEKTERINGSKONTORET I MALMÖ STADIONGATAN 10 TEL 040-801 80 BOX 8057 200 41 MALMÖ		DÖRRPLACERING, ÖD-DON + IMKÅPA, DISKM. OCH INREDNING BÖGESHOLMSOMRÅDET KÄVLINGE FÖRSKOLA BOTTENPLAN LUFTBEHANDLING		HUS G BLN 183-08-29 SIGN. DATUM	
RITAD AV RS	TILLRÖR AV B. SÖRENSSON	GRANSKAD AV (Blank)	ARBETNSNUMMER 7780 10	SKALA 1:100, 1:50	RITNINGENUMMER V4: 32
MALMÖ 1983-05-30		REV.			