

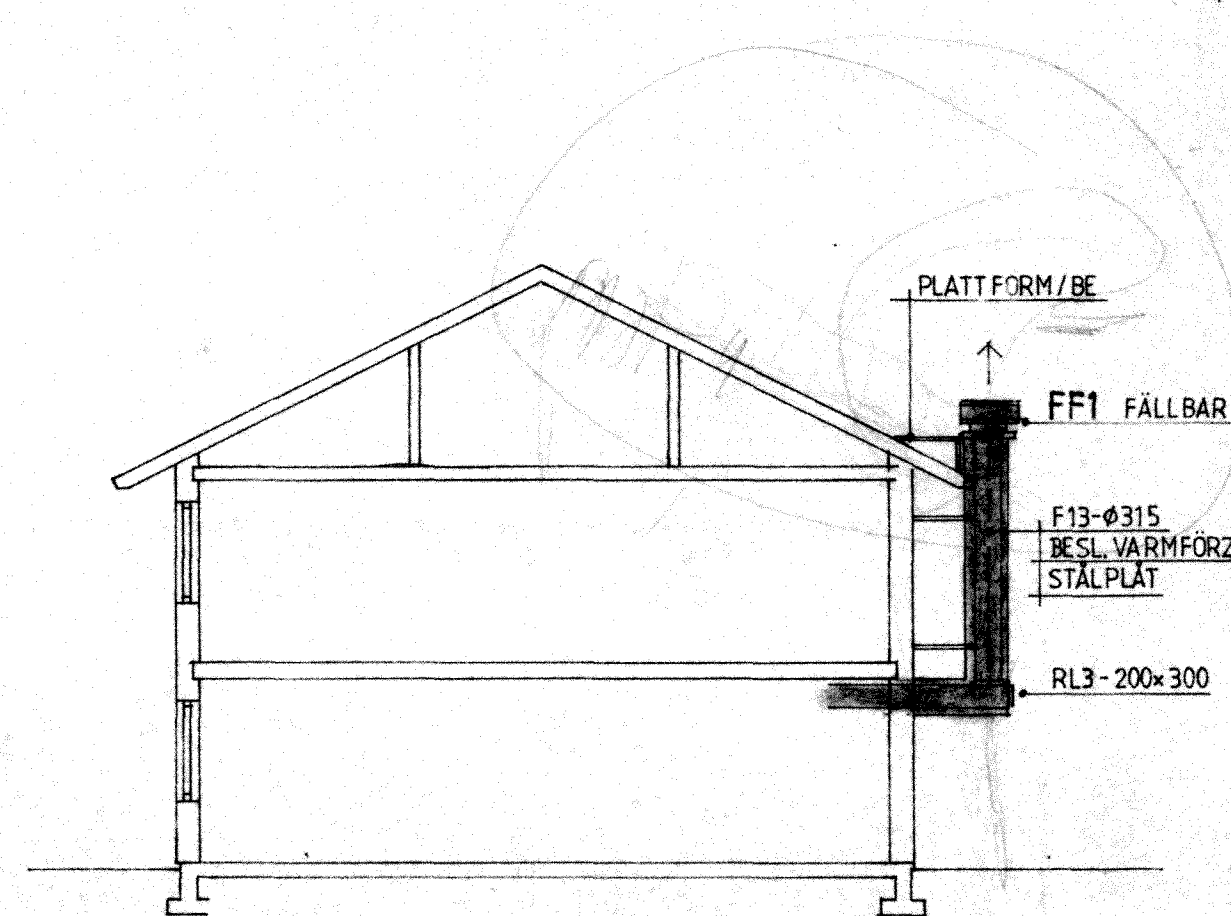


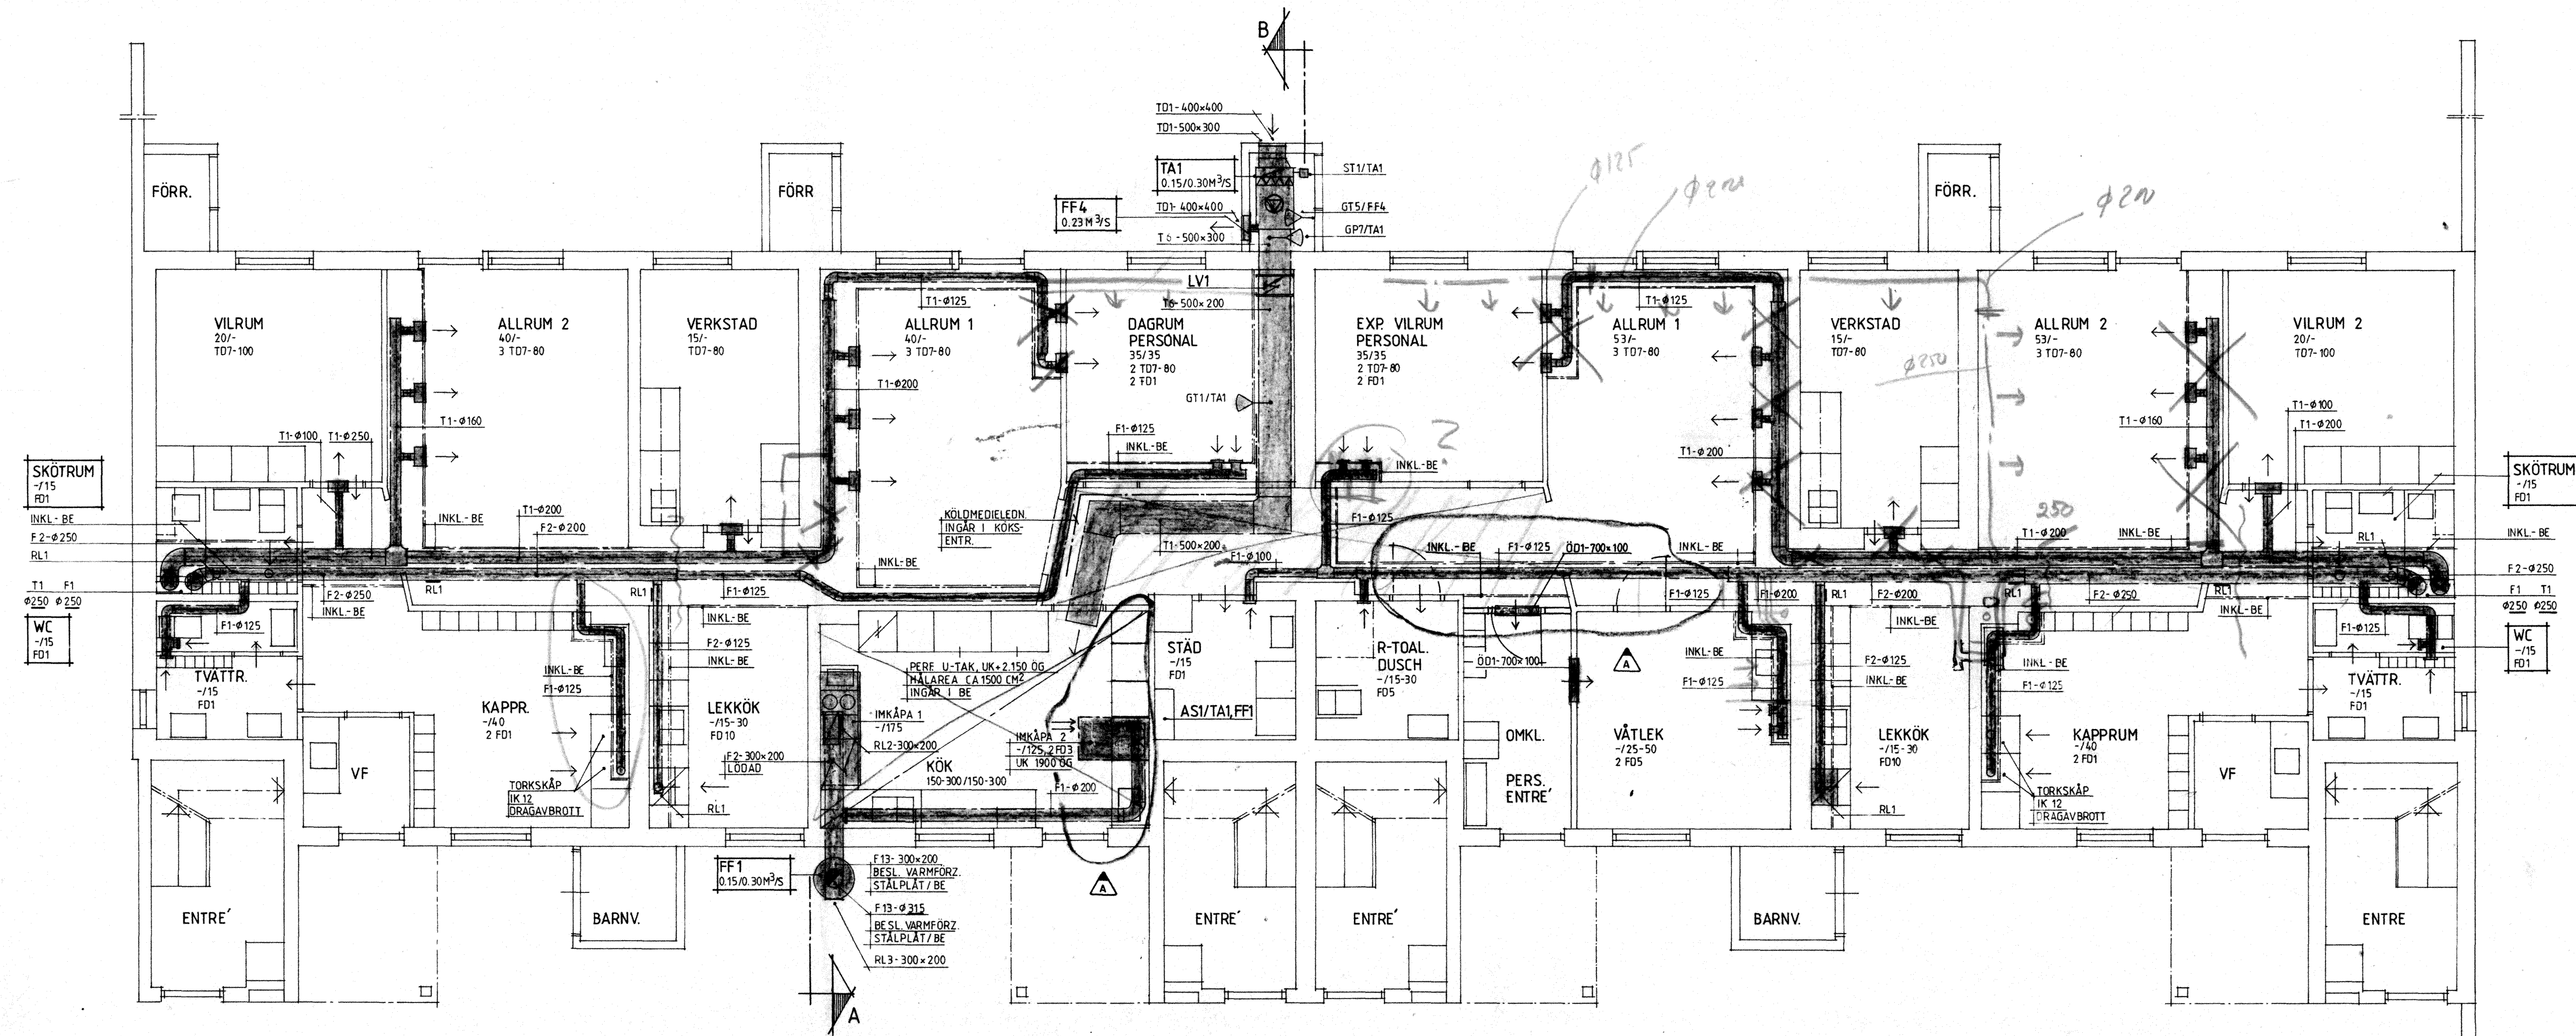

SEKSION A
SKALA 1:100

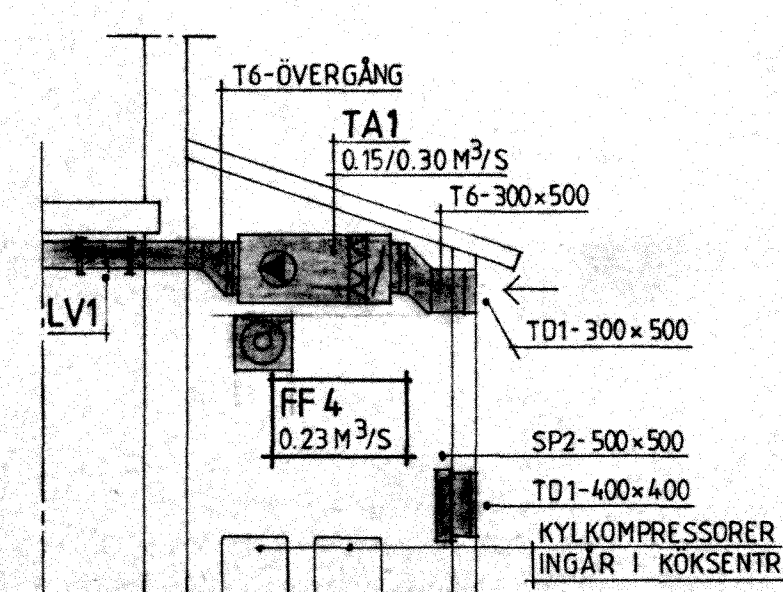

SEKSION B
SKALA 1:100

ANVISNINGAR

FRAN- OCH TILLUFTSMÄNGDER ANGIVNA I LITER/SEKUND


HÄNVISNINGAR

SEKTIONER OCH DETALJER, SE RITN. V5:1.

RITNINGSBETECKNINGAR

VENTILATION

F1	FRANLUFTSKANAL AV FÖRZ. STALPLAT
F2	FRANLUFTSKANAL AV FÖRZ. STALPLAT UTV. ISOL 15
F13	FRANLUFTSKANAL AV FÖRZ. STALPLAT UTV. ISOL 100 MM
T1	TILLUFTSKANAL AV FÖRZ. STALPLAT
T6	TILLUFTSKANAL AV FÖRZ. STALPLAT INV. ISOL 25 MM
G1	APPASK
FD1	FRANLUFTSDON, KONTROLLVENTIL
FD5	FRANLUFTSDON, KONTROLLVENTIL MED TIMER
FD10	SPISKAPA
FT	FRANLUFTSLUKT
GT	TEMPERATURGIVARE
GP	FLÖDESVAKT (TRYCKGIVARE)
INKL	INKLUDRAD
IK12	INKOPPLING AV TORSKAP
LV1	ELVARMARE
RL1	RENSLUCKA A15
SP2	BÄCKSPJALL
ST1	SPJALLMOTOR
TA	TILLUGGREGAT
TD1	YTTERVÄGGSGALLER
TD7	TILLUGGREGAT, GALLER MED LADA
UD1	ÖVERLUFTDON

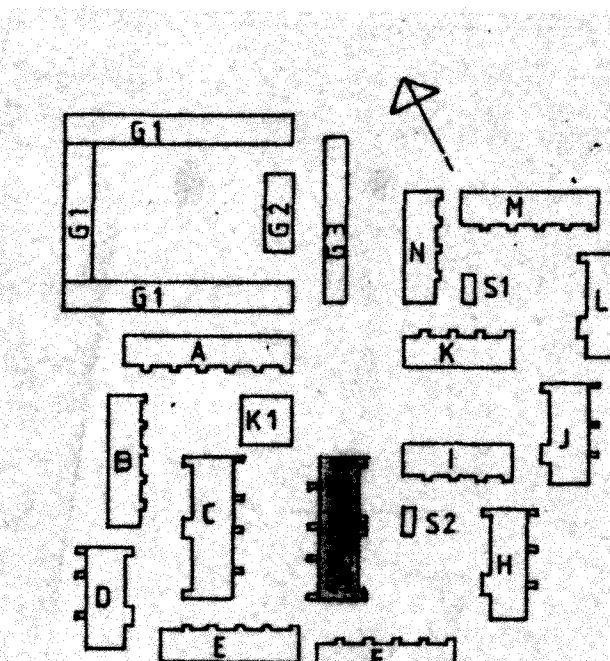

DÖRRPLACERING, ÖD-DON +			
A	IMKÅPA, DISKM. OCH INREDNING	BLN	83-08-29
REV.	REV. ANSÖK.	SIGN.	DATUM


RIKSBYGGEN

PROJEKTERINGSKONTORET I MALMÖ
STADIONGATAN 10 TEL. 040-801 60
BOX 8057 200 41 MALMÖ

STAD AV	STADSTRADE AV	GRAND
RS	R. SÖRENSSON	
MALMÖ 1983-05-30		

KAVLINGE
BØGESHOLMSOMRÅDET
KAVLINGE
FÖRSKOLA
BOTTENPLÅN

LUFTBEHANDLING	
ARBETSNUMMER	SKALA

HUS G

10

SNUMMER	REV.
72	A