
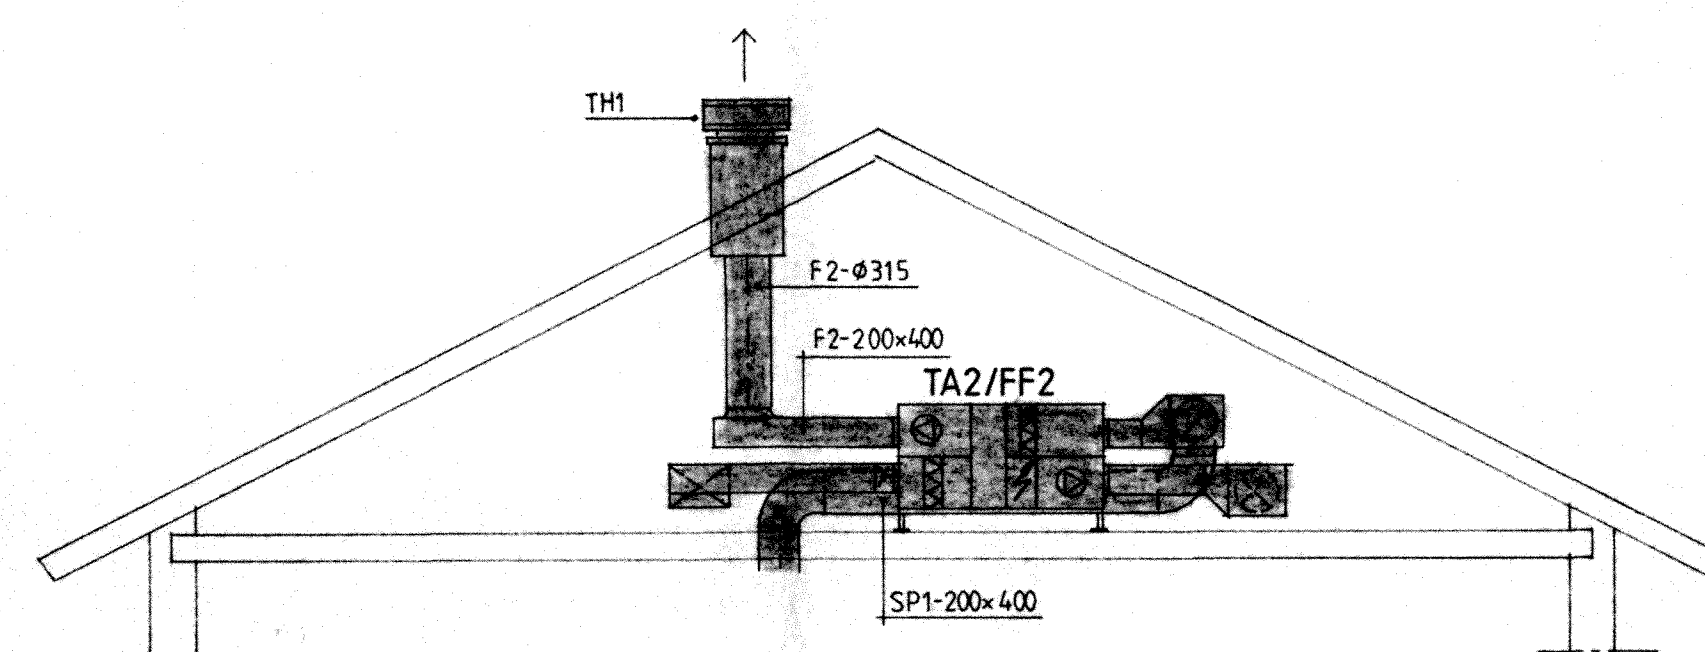
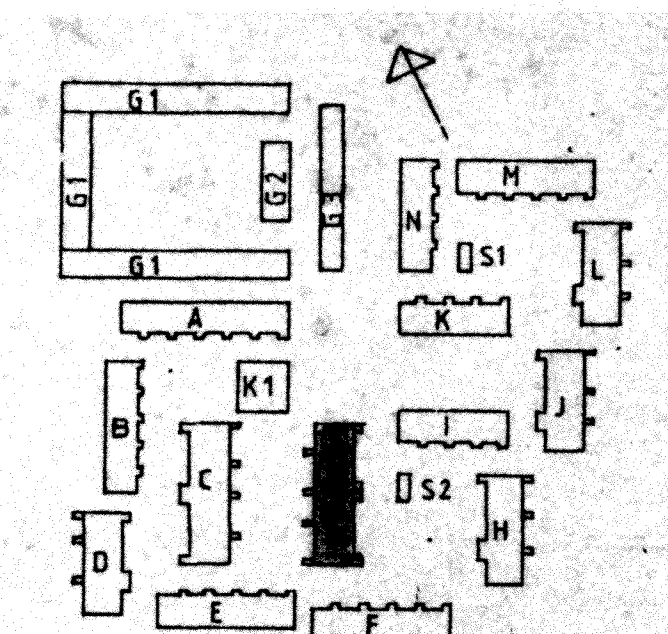


- | | | | | |
|-----|--------------------------|----|---------------|------------------|
| F1 | FRANLUFTSKANAL | AV | FORZ.STALPLAT | |
| F2 | FRANLUFTSKANAL | AV | FORZ.STALPLAT | UTV. ISOL. A15 |
| F13 | FRANLUFTSKANAL | AV | FORZ.STALPLAT | UTV. ISOL 100 MM |
| T1 | TILLUFTSKANAL | AV | FORZ.STALPLAT | |
| T2 | TILLUFTSKANAL | AV | FORZ.STALPLAT | UTV. ISOL A15 |
| T13 | TILLUFTSKANAL | AV | FORZ.STALPLAT | INW. ISOL 25 MM |
| T13 | TILLUFTSKANAL | AV | FORZ.STALPLAT | UTV. ISOL 100 MM |
| AF | APPARAT | | | |
| GF | FRANLUFTFLKLT | | | |
| GT | TEMPERATURGIVARE | | | |
| L02 | LJUDDAMPARE | | | |
| SP1 | JALUSISRORAL | | | |
| SP1 | SPYLMOTOR | | | |
| TA | TILLUFTAGGREGAT | | | |
| T01 | YTTERVAGGGALLER | | | |
| TH1 | TAKHUV MED TAKENOMFURING | | | |

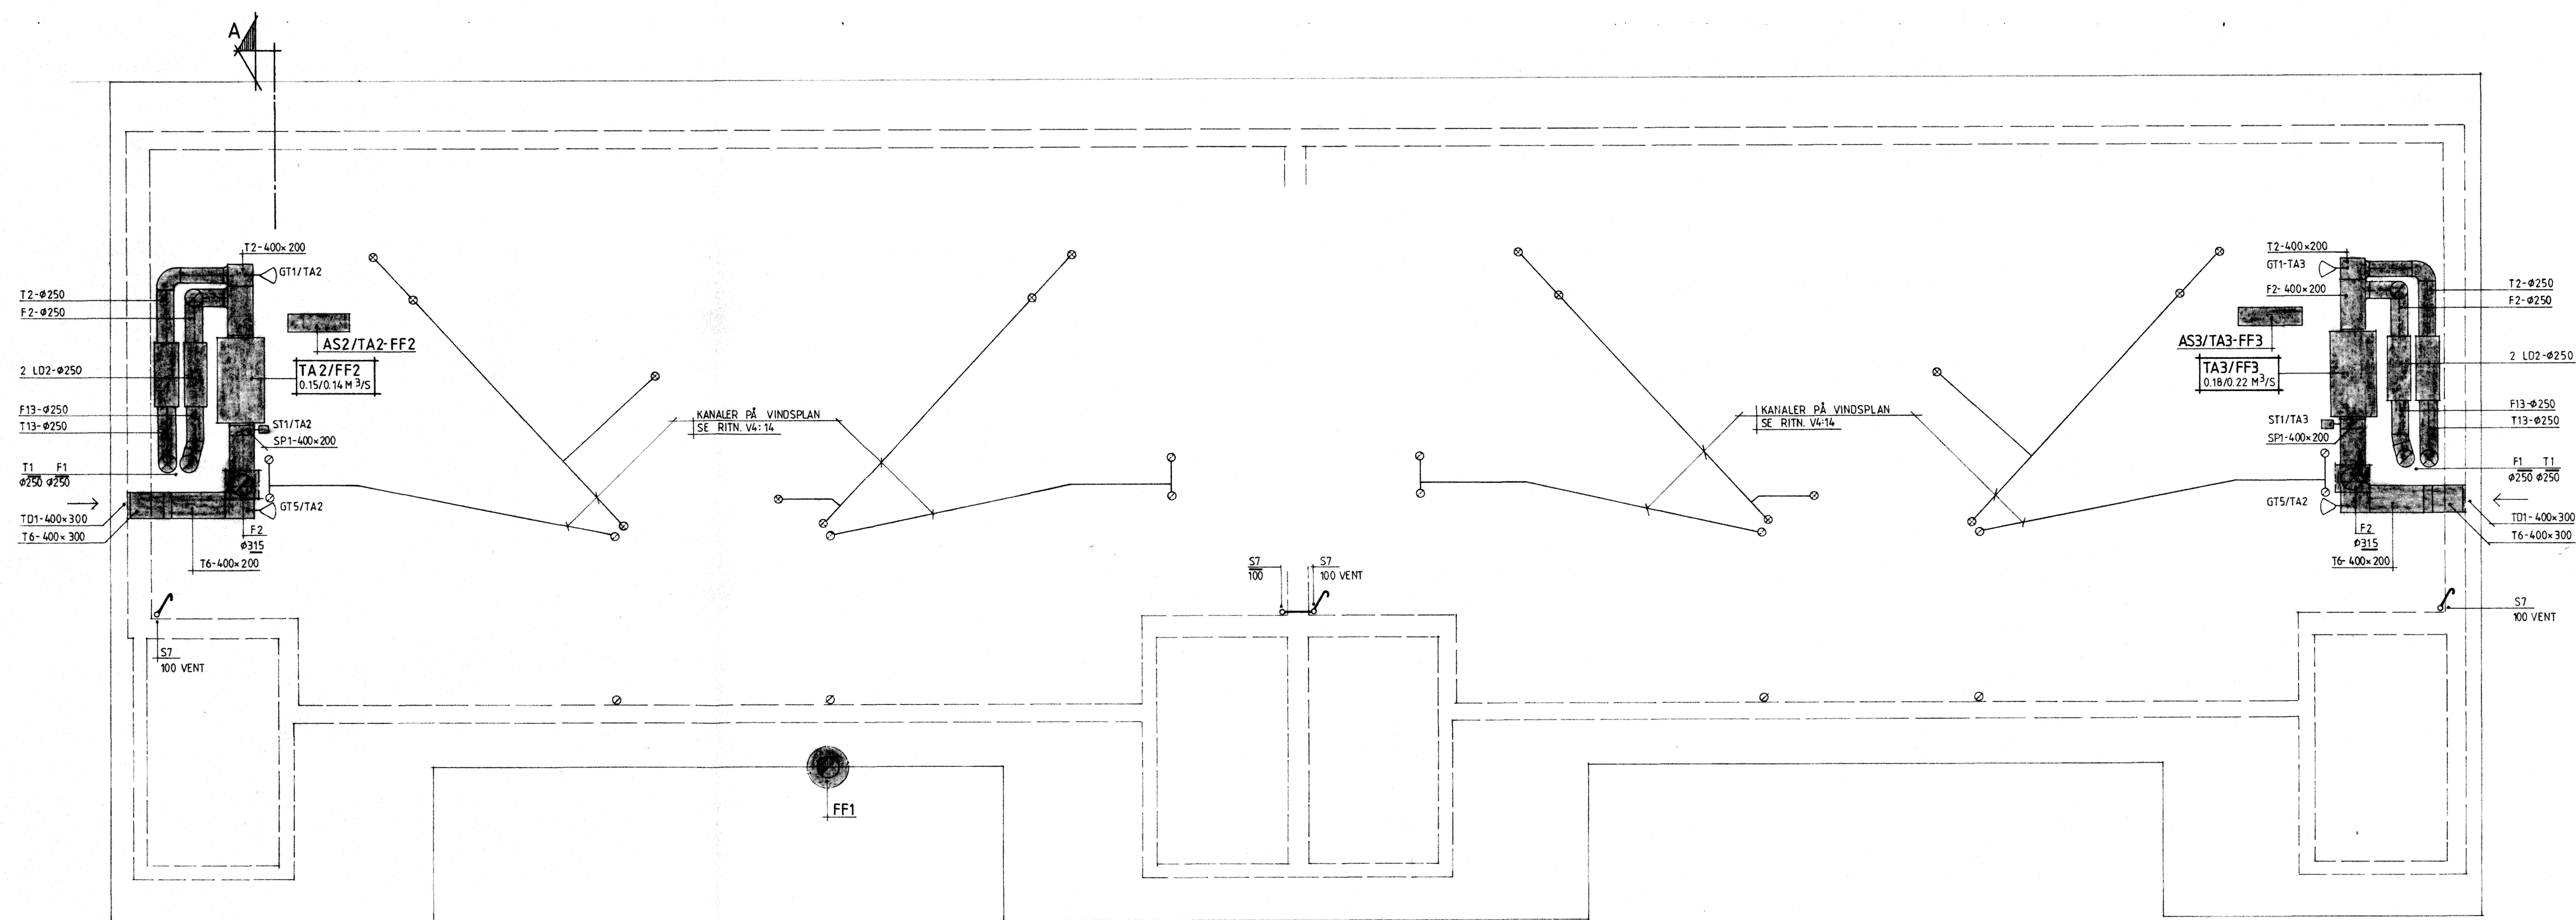

SEKTION A