



ANVISNINGAR  
 FÖRINSTALLNINGSVÄRDEN FÖR STRYPVENTILER PÅ RADIATORER ANGES I ANTAL VARV FRÅN HELT UPPSKRUVAT LÄGE.  
 FRÅN- OCH TILLLUFTSMÄNGDER ANGIVNA I LITER/SEKUND.

HÄNVISNINGAR  
 SEKTIONER OCH DETALJER SE RITN V5:1

RITNINGSBETECKNINGAR  
**VÄRME**  
 VS6 VÄRMELEDNING, SMS 1890 SERIE 2

**SANITET**  
 KV1 KALLVATTENLEDNING, SMS 1890 SERIE 2  
 VV1 VÄRMVATTENLEDNING, SMS 1890 SERIE 2  
 S7 SPILLVATTENLEDNING, PEH  
 AV11 AVSTRÖMNINGSENTVIL, AJ 3055  
 B7 GÖLVBÄNN AV PLAST RSK 711 38 63  
 BK2 BÄDKÄR MED FRONT OCH GAVEL RSK 830 20 02  
 BL1 BÄDKÄRSLÄNDARE MED DUSCHANORDNING RSK 811 38 05  
 BL2 BÄDKÄRSLÄNDARE RSK 830 20 02  
 HM22 DISKBÄNKSBEFLAG MED VATTENLAS RSK 800 86  
 IK1 PROPPIK FÖR DISKMASKIN MED AVSTRÖMNINGSENTVIL  
 IK2 INKOPPLING AV TVÄTTMASKIN TILL VATTEN OCH AVLOPP  
 TS1 TVÄTTSTALL MED BÄNDARE OCH VATTENLAS  
 VK1 VATTENKLOSETT  
 VVM1 PASSBIT MED AVSTRÖMNINGSENTVIL FÖR VÄRMVATTENMÄTARE

**VENTILATION**  
 F1 FRANLUFTSKANAL AV SPIRALFALSAT PLATROR  
 F3 FRANLUFTSKANAL AV SPIRALFALSAT PLATROR, UTV. ISOL. A30  
 F12 FRANLUFTSKANAL AV SPIRALFALSAT PLATROR, UTV. ISOL. 25 MM OCH MED FUKT-SPÄRR  
 F13 FRANLUFTSKANAL AV SPIRALFALSAT PLATROR, UTV. ISOL. 100 MM  
 T1 TILLUFTSKANAL AV SPIRALFALSAT PLATROR  
 T13 TILLUFTSKANAL AV SPIRALFALSAT PLATROR, UTV. ISOL. 100 MM  
 FD1 FRANLUFTSDON, KONTROLLVENTIL  
 FD4 VÄRMEVÄXLARENET MED SPISKAPA  
 FD5 FRANLUFTSDON, KONTROLLVENTIL MED TIMER  
 IK10 INKOPPLING AV TORRTUMLARE TILL VENTILATIONSSYSTEMET  
 IK11 DRÄNERINGSLEDNING OCH VP-RÖR FÖR VÄRMEVÄXLARE  
 LD1 LJUDDAMPARE, LUDFÄLLA  
 TD1 TILLUFTSDON, YTTERVÄGGSGALLER  
 TD5 TILLUFTSDON, TAKMONTERAT

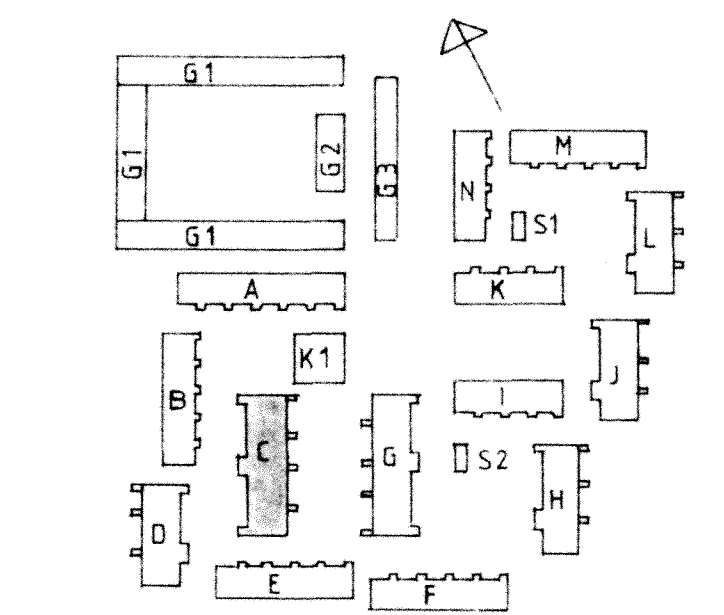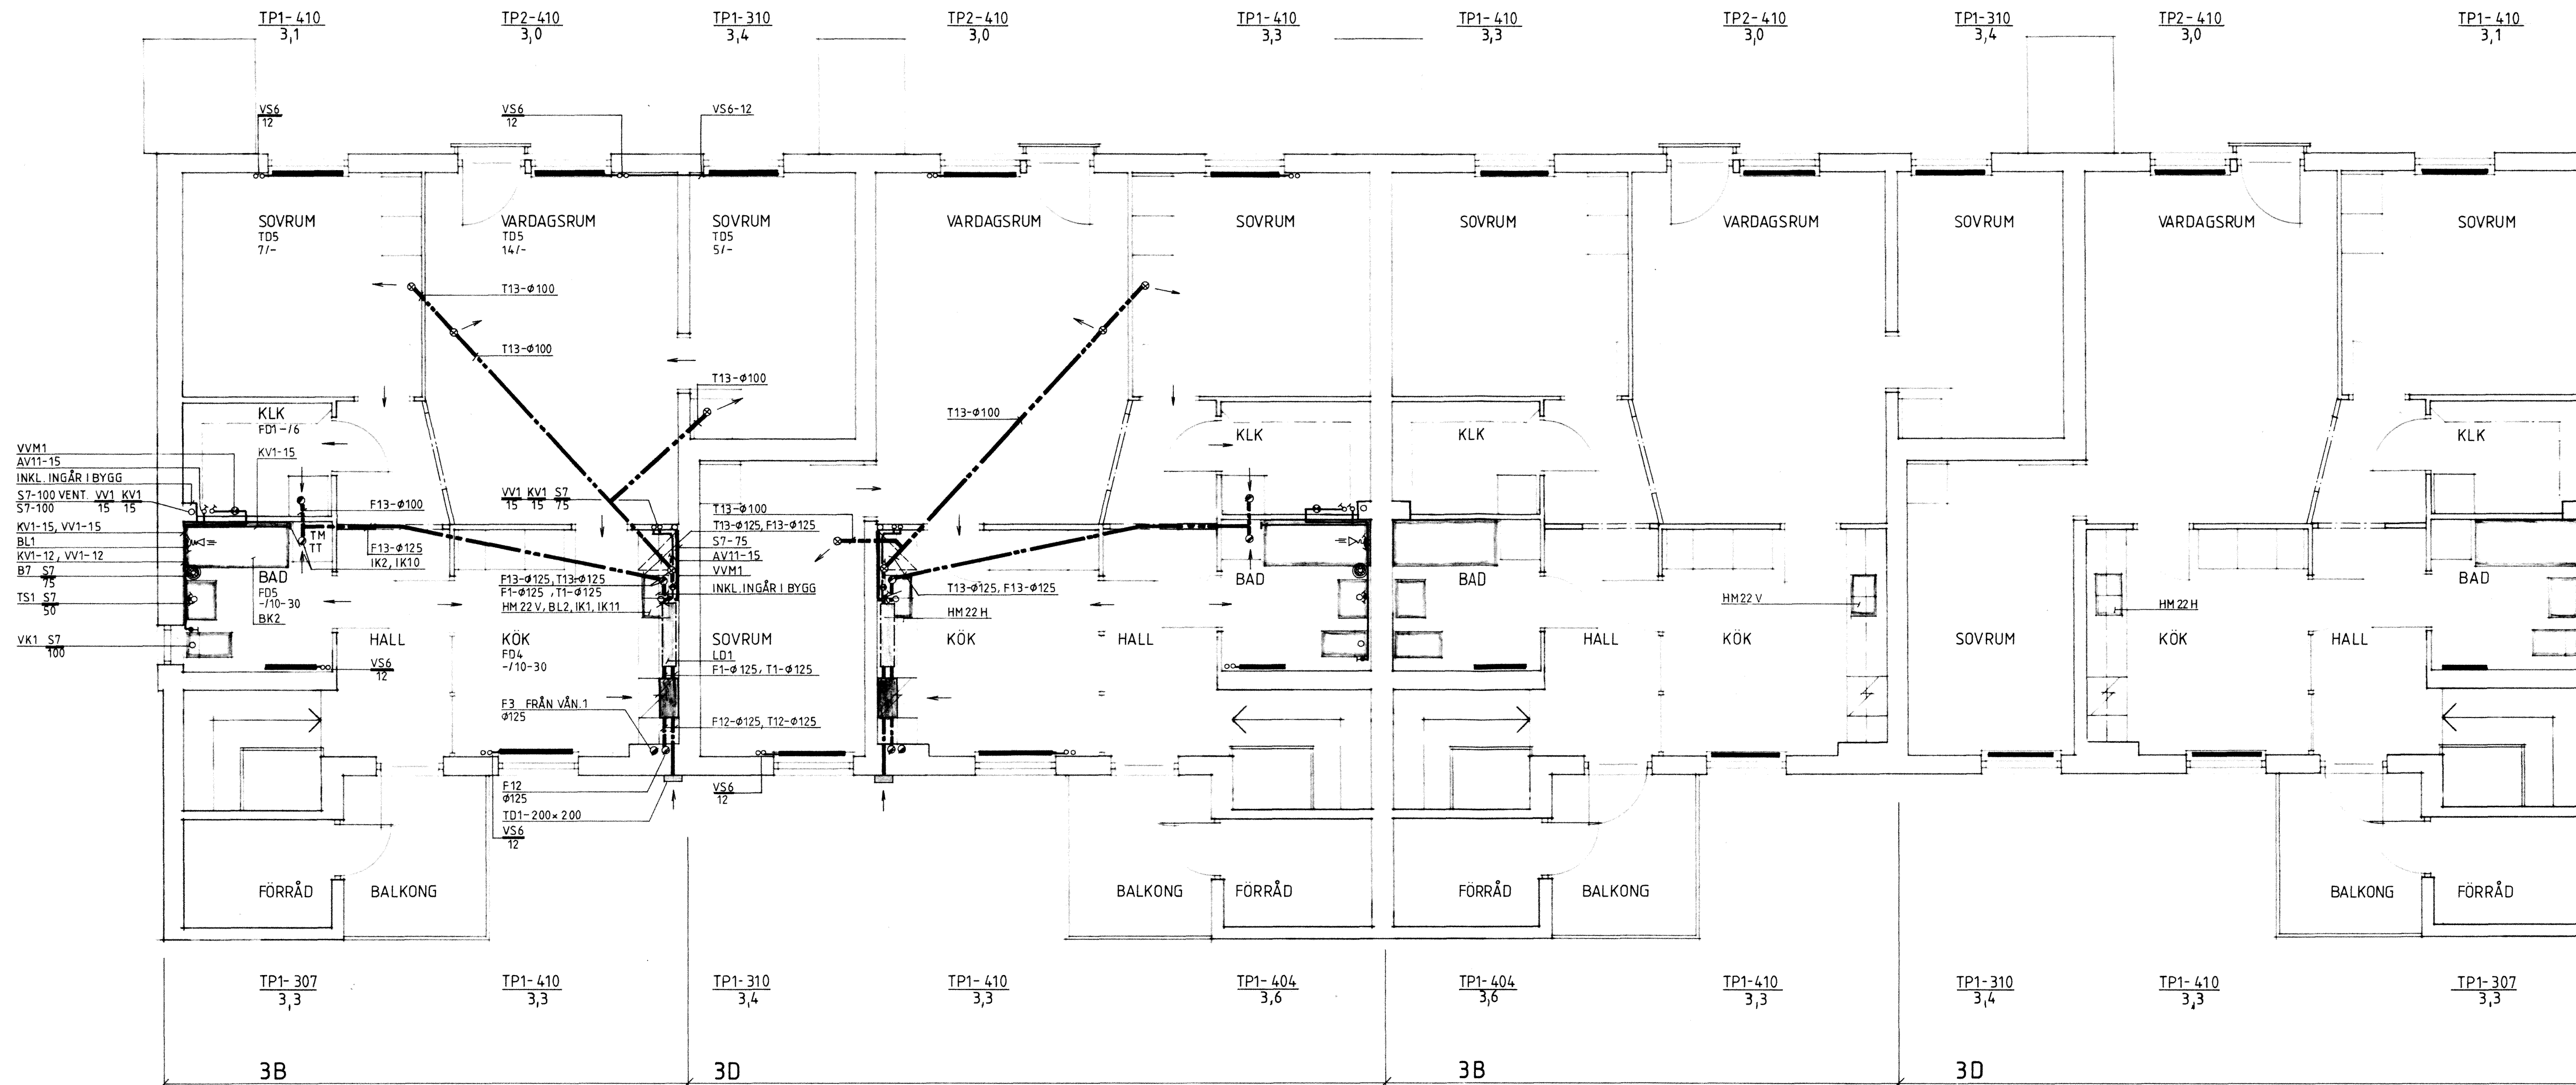

3D  
 DIMENSIONER OCH BETECKNINGAR SE LAMELL 3B.

3B  
 INSTALLATIONER, DIMENSIONER OCH BETECKNINGAR SE UPPRITAD LAMELL 3B.

3D  
 INSTALLATIONER SE UPPRITAD LAMELL 3D. DIMENSIONER OCH BETECKNINGAR SE UPPRITAD LAMELL 3B.

<p>RIKSBYGGGEN                  PROJEKTERINGSKONTORET I MALMÖ                  STADIONGATAN 10 TEL 040-801 60                  BOX 8057 200 41 MALMÖ</p>	KÄVLINGE BÖGESHÖLMSOMRÅDET KÄVLINGE 7 ÖVERVÄNNING		HUS C	
	VVS-INSTALLATIONER		SKALA 1:50	
	MALMÖ 1981-02-20 A. GULDBRAND B. LUNDGREN	7.8. 778010	ETAPP V4:6	REV.
	MALMÖ 1981-02-20			REV.