


ANVISNINGAR  
 ENTREPRENADGRÄNS FÖR SPILLVATTENLEDNING: 1,0 M UTANFÖR HUSLIV.  
 ENTREPRENADGRÄNS FÖR KÄLLVATTENLEDNING: 1,0 M OVANFÖR BOTTEN I GAVELGRÖP.  
 FÖRINSTÄLLNINGSVÄRDEN FÖR STRYPVENTILER SV1 OCH SV2 ANGES I ANTAL VÄR.  
 FÖRINSTÄLLNINGSVÄRDEN FÖR STRYPVENTILER PÅ RADIATORER ANGES I ANTAL VÄR.  
 FRAN- OCH TILLFLÖTSMÄNGDER ANGIVNA I LITER/SEKUND.

HÄNVISNINGAR  
 KULVERTPLAN, SE RITN. V3:1.  
 SEKTIONER OCH DETALJER, SE RITN. V5:1

RITNINGSBETECKNINGAR  
 VÄRME  
 VS6 VÄRMELEDNING, SMS 1890 SERIE 2  
 VS9 VÄRMELEDNING, SMS 1891  
 AV4 AVSTÄNGNINGSENTILL, AJ 3605 RSK 440 48  
 SV2 STRYPVENTIL RSK 439 16  
 TK TOMRÖRSKASSETT TYP RÖR-PAC  
 PR PROPPNING AV TOMRÖRSKASSETT MED GRUNDMURSLOCKA  
 TR TOMRÖR AV SPIRALFALSAT PLATRÖR

SANITET  
 KV1 KÄLLVATTENLEDNING, SMS 1890 SERIE 2  
 KV4 KÄLLVATTENLEDNING, SMS 1891 MED ISOLERING  
 VV1 VÄRMVATTENLEDNING, SMS 1890 SERIE 2  
 VV4 VÄRMVATTENLEDNING, SMS 1891 MED ISOLERING  
 VVC1 VÄRMVATTENCIRKLEDNING, SMS 1890 SERIE 2  
 S7 SPILLVATTENLEDNING, PEH  
 S9 SPILLVATTENLEDNING, HÄRKAVLOPPSRÖR KP-KLASS T  
 AV13 AVSTÄNGNINGSENTILL, AJ 3605  
 AV14 AVSTÄNGNINGSENTILL, AJ 2205 RSK 711 38 14  
 B1 GÖLVBÄCK AV PLAST  
 BK2 BÄCK MED FRONT OCH GAVEL RSK 811 38 05  
 BL1 BÄCKBANKSBLANDARE MED DUSCHANÖRDNING RSK 830 20 02  
 BL2 BÄCKBANKSBLANDARE RSK 830 20 02  
 HM22 BÄCKBANKSBESLAG MED VATTENLÅS RSK 800 86  
 IK1 PROPPNING FÖR DISKMASKIN MED AVSTÄNGNINGSENTILL  
 IK2 INKOPPLING AV TVÄTTMASKIN TILL VATTEN OCH AVLOPP  
 R RENSANÖRDNING ENLIGT DETALJRITN.  
 SL SLITSLUCKA  
 SL1 SLITSLUCKA, BRÄNDKASS B30 RSK 489 10  
 SV1 STRYPVENTIL-VVC  
 TR TOMRÖR AV SPIRALFALSAT PLATRÖR  
 TS1 TVÄTTSTALL MED BLANDARE OCH VATTENLÅS  
 VK1 VATTENKLOSETT  
 VUK1 VÄGGVATTENKASTARE RSK 431 63 11  
 VVM1 PASSBIT MED AVSTÄNGNINGSENTILL FÖR VÄRMVATTENMÄTARE


VENTILATION  
 FT FRÄNLUFTSKANAL AV SPIRALFALSAT PLATRÖR  
 F3 FRÄNLUFTSKANAL AV SPIRALFALSAT PLATRÖR, UTV. ISOL A30  
 F12 FRÄNLUFTSKANAL AV SPIRALFALSAT PLATRÖR, UTV. ISOL 25 MM OCH MED FUKTSÄRR  
 T1 TILLUFTSKANAL AV SPIRALFALSAT PLATRÖR, UTV. ISOL 25 MM OCH MED FUKTSÄRR  
 T12 TILLUFTSKANAL AV SPIRALFALSAT PLATRÖR, UTV. ISOL 25 MM OCH MED FUKTSÄRR  
 FD1 FRÄNLUFTSDON, KONTROLLVENTIL  
 FD4 VÄRMVÄXLARENET MED SPISKÅPA  
 FD5 FRÄNLUFTSDON, KONTROLLVENTIL MED TIMER  
 IK10 INKOPPLING AV TORNTUMLARE TILL VENTILATIONSSYSTEMET  
 IK11 DRÄNERINGSLEDNING OCH VP-RÖR FÖR VÄRMVÄXLARE  
 LD1 LÖJDFÄLLA  
 TD1 TILLUFTSDON, YTTERRÄGGSGALLER  
 TD4 TILLUFTSDON, VÄGGMONTÄRAT

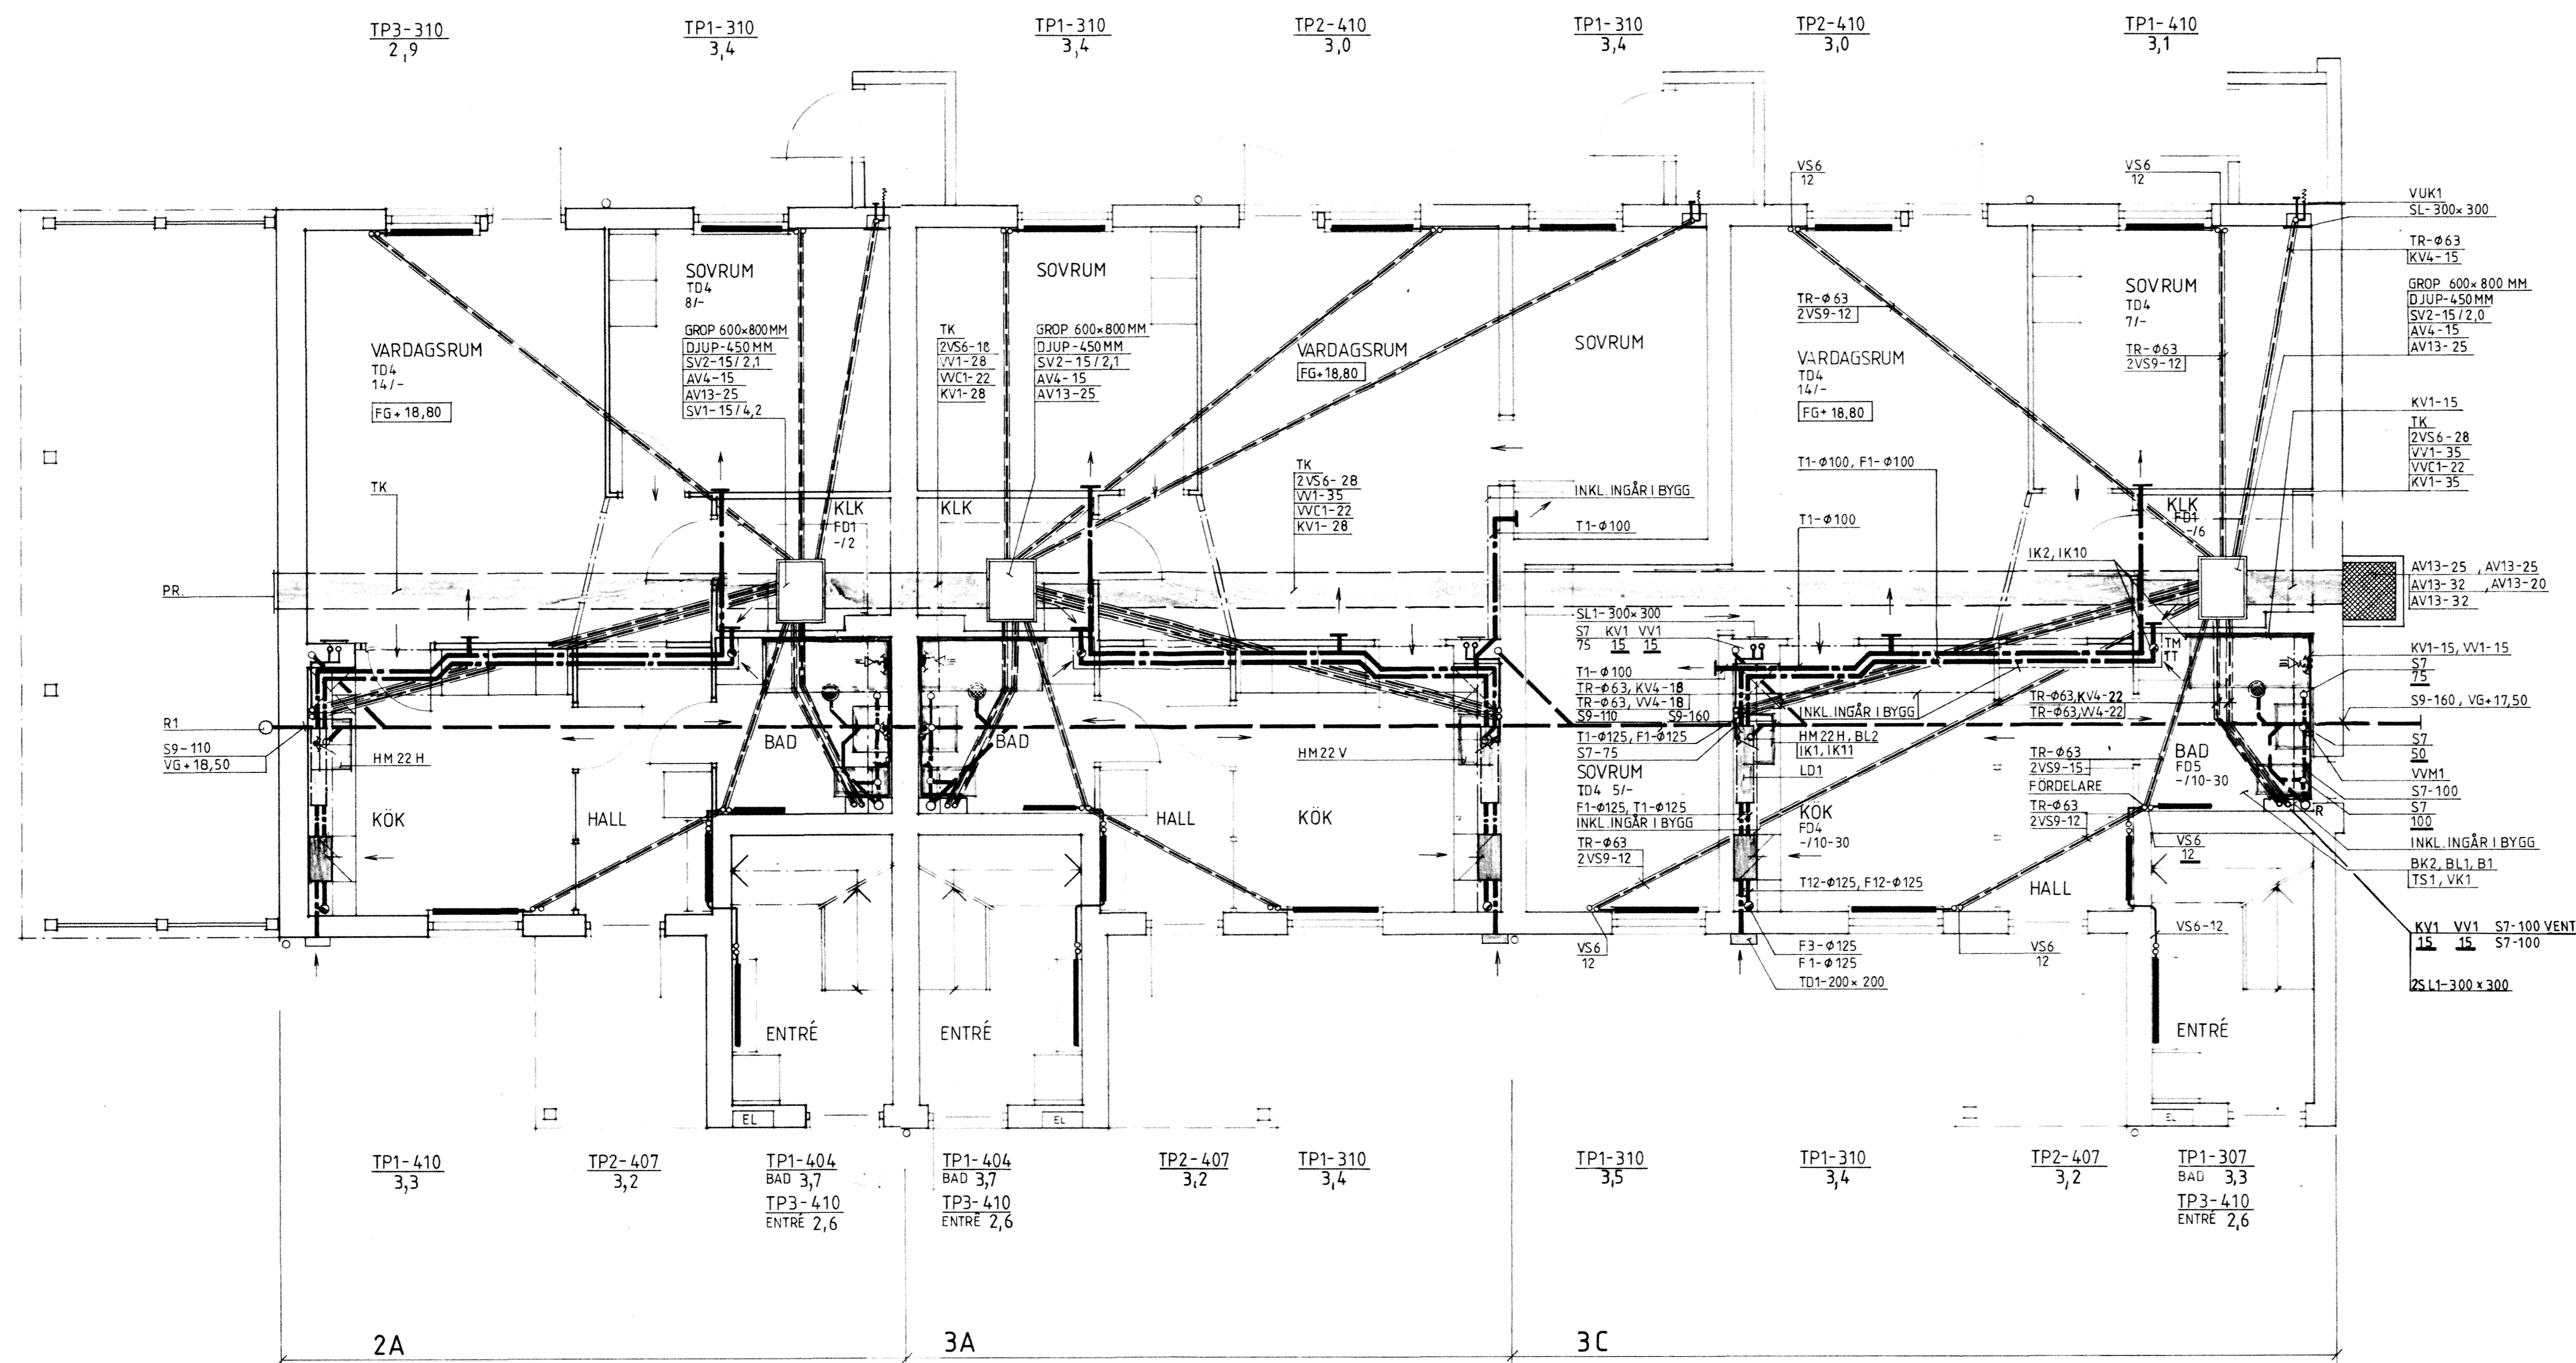

2A  
 DIMENSIONER OCH BETECKNINGAR  
 SE LAMELL 3C

3A  
 DIMENSIONER OCH BETECKNINGAR  
 SE LAMELL 3C

3C  
 DIMENSIONER OCH BETECKNINGAR  
 SE LAMELL 3C

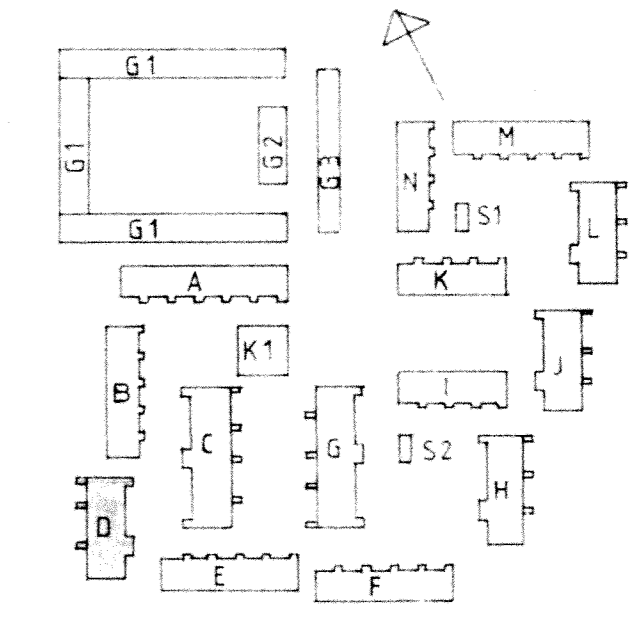

RIKSBYGGEN		KÄVLINGE		HUS D	
PROJEKTERINGSKONTORET I MALMÖ		BOGESHOLMSOMRÅDET			
STADIONGATAN 10 TEL 040-801 60		KÄVLINGE 7			
BOX 8057 200 41 MALMÖ		BOTTENVÅNING			
A GULDSTRAND B LINDGREN		VVS-INSTALLATIONER		SKALA 1:50	
Malmö 1981-02-20		778010		- V4:7	