


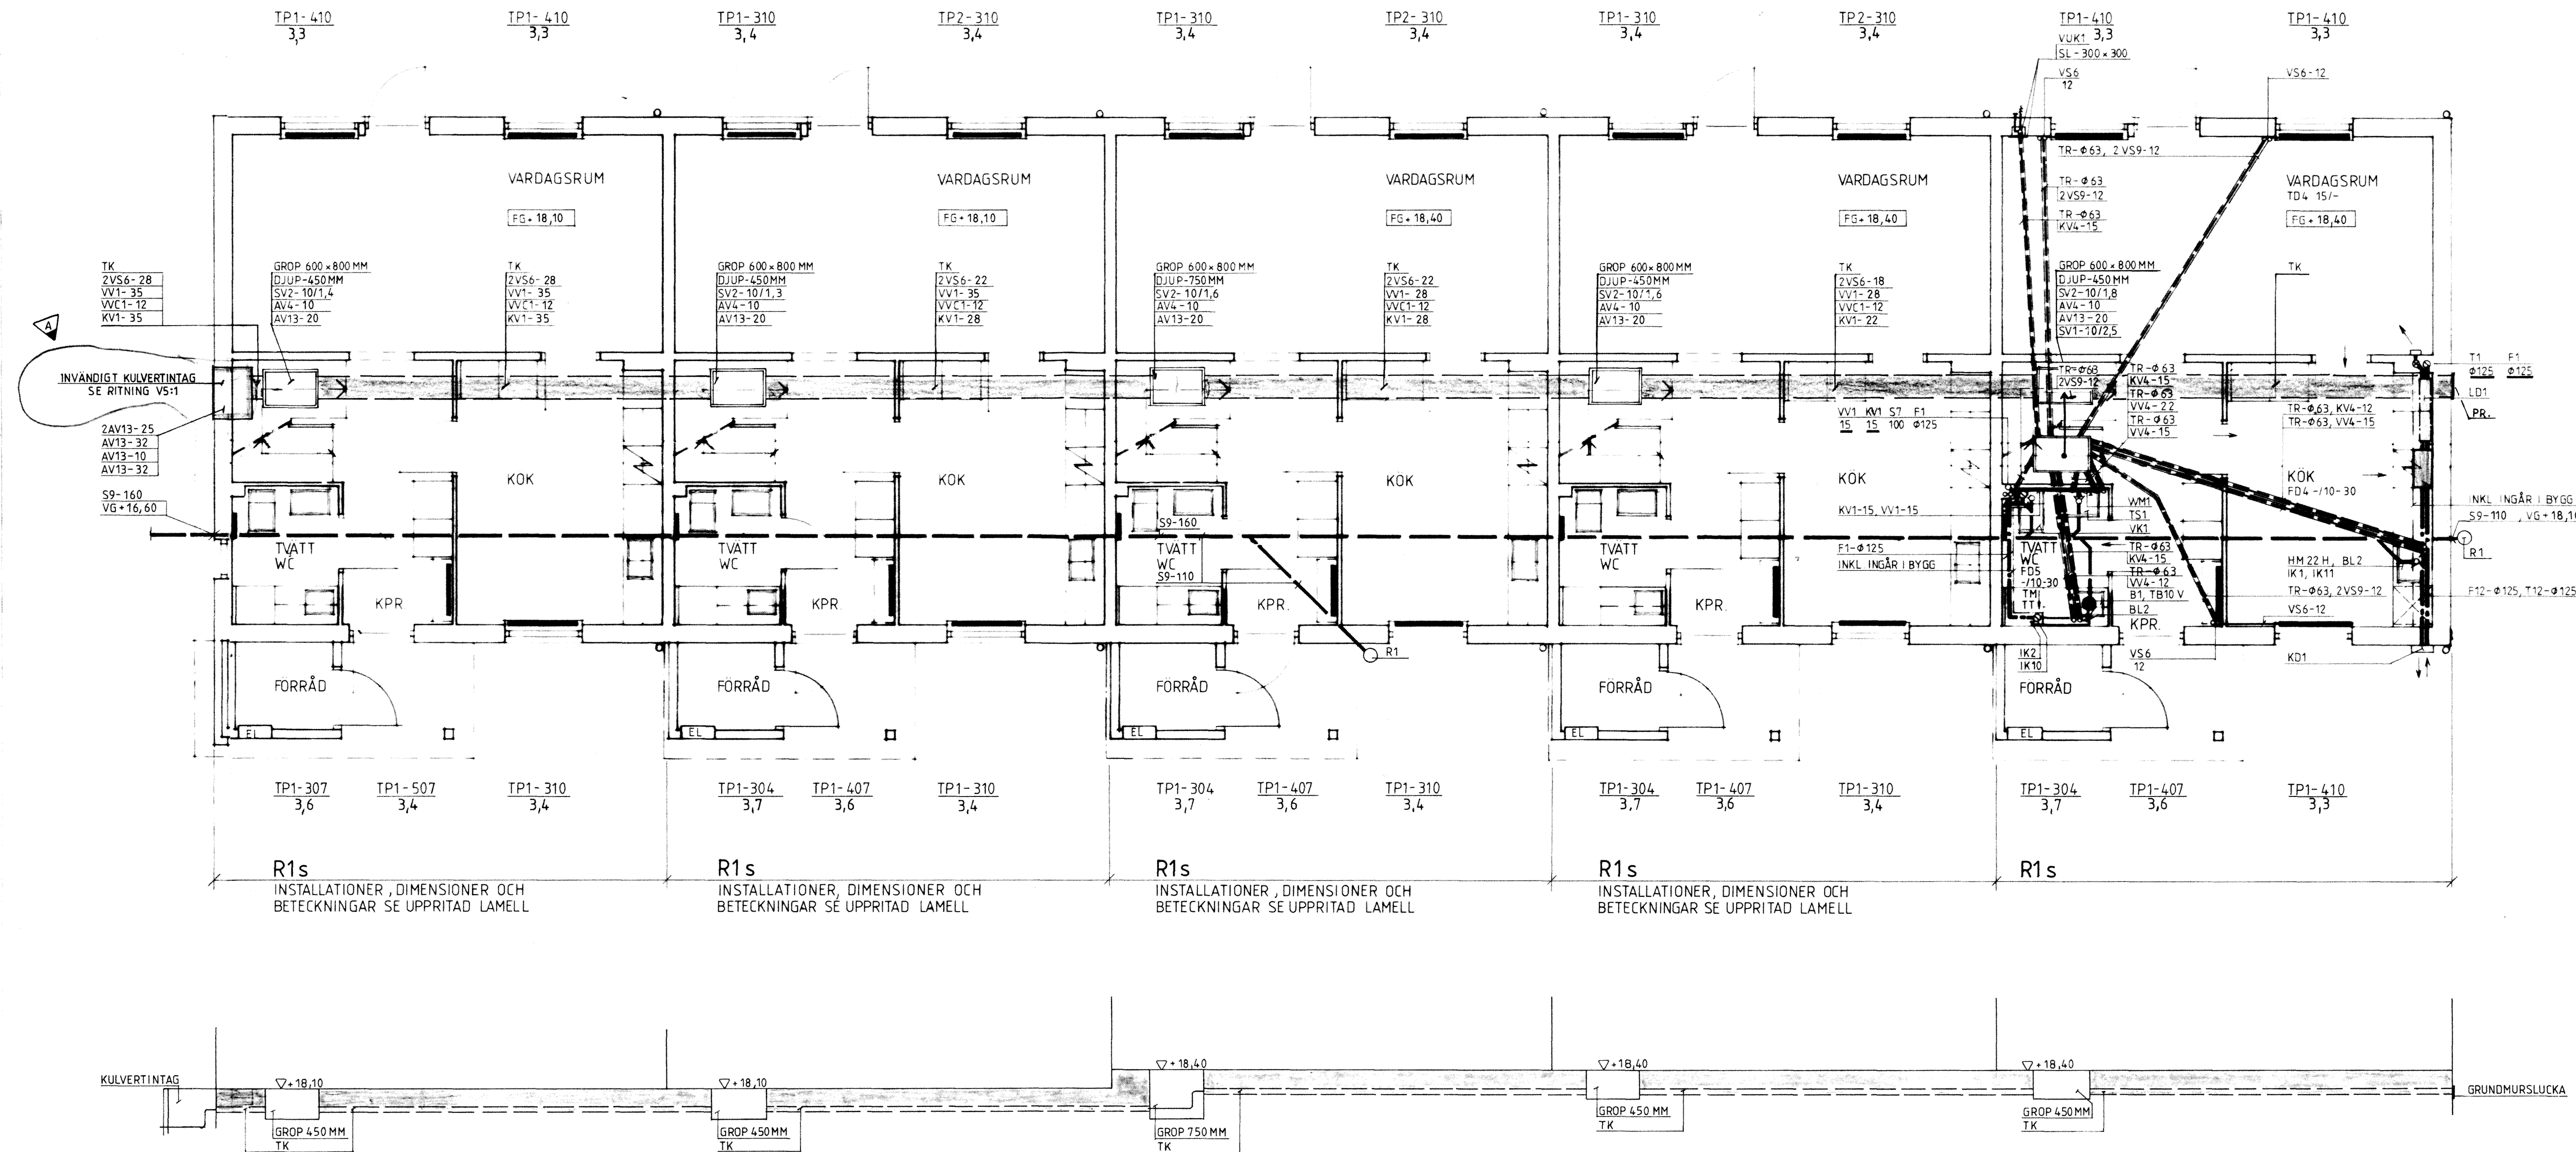

ANVISNINGAR

ENTREPRENADGRÄNS FÖR SPILLVATTENLEDNING: 1,0 M UTANFÖR HUSLIV.
ENTREPRENADGRÄNS FÖR KÄLLVATTENLEDNING: 1,0 M OVANFÖR BOTTEN I GAVELGROP.
FÖRINSTÄLLNINGSVÄRDEN FÖR STRYPVENTILER SV1 OCH SV2 ANGES I ANTAL VARV.
FÖRINSTÄLLNINGSVÄRDEN FÖR STRYPVENTILER PÅ RADIATORER ANGES I ANTAL VARV.
FRAN- OCH TILLUFTSMÄNGDER ANGIVNA I LITER/SEKUND.

HÄNVISNINGAR

KULVERTPLAN, SE RITN. V3:1
SEKTIONER OCH DETALJER SE RITN. V5:1

RITNINGSBETECKNINGAR


VARME	
VS6	VARMELEDNING, SMS 1890 SERIE 2
VS9	VARMELEDNING, SMS 1891
AV4	AVSTÄNGNINGSVENTIL RSK 440 48
SV2	STRYPVENTIL RSK 489 16
TK	TOMRÖRSKASSETT, TYP RÖR-PAC
PR	PROPPNING AV TOMRÖRSKASSETT MED GRUNDMURSLUCKA
TR	TOMRÖR AV SPIRALFÄLSAT PLATRÖR

SANITET

KV1	KÄLLVATTENLEDNING, SMS 1890 SERIE 2
KV4	KÄLLVATTENLEDNING, SMS 1891 MED ISOLERING
VV1	VÄRMVATTENLEDNING, SMS 1890 SERIE 2
VV4	VÄRMVATTENLEDNING, SMS 1891 MED ISOLERING
VVC1	VÄRMVATTENCIRKLEDNING, SMS 1890 SERIE 2
S7	SPILLVATTENLEDNING, PEH
S9	SPILLVATTENLEDNING, MARKAVLOPPSRÖR KP-KLASS T
AV13	AVSTÄNGNINGSVENTIL, AJ 3605
AV14	AVSTÄNGNINGSVENTIL, AJ 2205
B1	GOLVBÄNN AV PLAST RSK 711 38 14
BL2	DISKLÄDSBÄNNARE RSK 830 20 02
IK1	PROPPNING FÖR DISKMASKIN MED AVSTÄNGNINGSVENTIL
IK2	INKOPPLING AV TVÄTTMASKIN TILL VATTEN OCH AVLOPP
R1	RENSANORDNING ENLIGT DETALJUTRIN
SL	SLITSLUCKA
SV1	STRYPVENTIL RSK 489 10
TB10	TVÄTTBÄNN RSK 803 24 19 ALT. 803 24 27
TS1	TVÄTTSTALL MED BÄNNARE OCH VATTENLÄS
VK1	VATTENKLOSETT
VUK1	VÄGGVATTENUTKASTARE RSK 431 63 11
VVM1	PASSBIT MED AVSTÄNGNINGSVENTIL FÖR VÄRMVATTENMÄTARE
HM22	DISKBÄNNARSLÄS MED VATTENLÄS RSK 800 86

VENTILATION

F1	FRANLUFTSKANAL AV SPIRALFÄLSAT PLATRÖR
F12	FRANLUFTSKANAL AV SPIRALFÄLSAT PLATRÖR, UTV. ISOL 25 MM OCH MED FUKTSPÄRR
T1	TILLUFTSKANAL AV SPIRALFÄLSAT PLATRÖR
T12	TILLUFTSKANAL AV SPIRALFÄLSAT PLATRÖR, UTV. ISOL 25 MM OCH MED FUKTSPÄRR
FD4	VÄRMEVÄXLARENHET MED SPISKAPA
FD5	FRANLUFTSDON, KONTROLLVENTIL MED TIMER
TD4	TILLUFTSDON, VÄGGMONTERAT
IK10	INKOPPLING AV TORKTUMBLARE TILL VENTILATIONSSYSTEMET
IK11	DRÄNERINGSLEDNING OCH VP-RÖR FÖR VÄRMEVÄXLARE
KD1	OMBUDON, TYFGÖRKÄNT
LD1	LJUDDAMPARE, LJUDFÄLLA

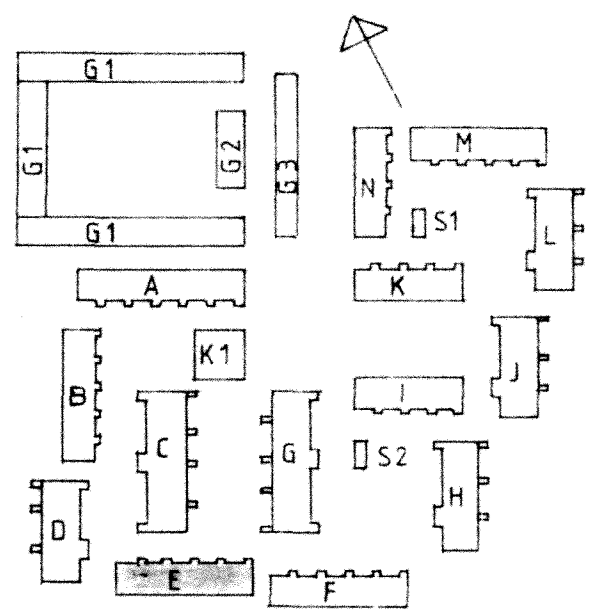

REV	ANT	TK: LÄGE, KULV. INTAG	BLN	83-05-17
REV	ANT	REVIDERING AVSR	SIGN	DATUM

RIKSBYGGEN
PROJEKTERINGSKONTORET I MALMÖ
STADIONSGATAN 10 TEL. 040-801 80
BOX 8057 200 41 MALMÖ

UTFÖRD AV
AGULDSTRAND, B. LUNDGREN
MALMÖ 1981-02-20

ARBETSNUMMER
778010

KÄVLINGE
BOGESHOLMSOMRÅDET
KÄVLINGE 7
BOTTENVÄNING

VVS-INSTALLATIONER

SKALA 1:50
RITNINGSNUMMER
V4:9

HUS E

ETAPP
-

REV.
A