

ANVISNINGAR
 ENTREPRENADGRNS FÖR SPILLVATTENLEDNING: 1,0 M UTANFÖR HUSLIV.
 ENTREPRENADGRNS FÖR KALLVATTENLEDNING: 1,0 M OVANFÖR BOTTEN I GAVELGROP.
 FÖRINSTALLINGSVÄRDEN FÖR STRYPVENTILER SV1 OCH SV2 ANGES I ANTAL VARV.
 FÖRINSTALLINGSVÄRDEN FÖR STRYPVENTILER PÅ RADIATORER ANGES I ANTAL VARV
 FRÅN HELT UPSKRUVAT LÅGE.
 FRAN- OCH TILLUFTSMÄNGDER ANGIVNA I LITER/SEKUND.

HRVISNINGAR
 KULVERTPLAN, SE RITN. V3:1.
 SEKTIONER OCH DETALJER, SE RITN. V5:1

RITNINGSBETECKNINGAR



VS6	VÄRMELEDNING, SMS 1390 SERIE 2
VS9	VÄRMELEDNING, SMS 1891
AV4	AVSTÄNGINGSVENTIL RSK 440 48
SV2	STRYPVENTIL RSK 489 16
TK	TOMRÖRSKASSETT TYP RÖR-PAC
PR	PROPPNING AV TOMRÖRSKASSETT MED GRUNDMURSLOCKA
TR	TOMRÖR AV SPIRALFALSAT PLATRÖR

SANITET

KV1	KALLVATTENLEDNING, SMS 1890 SERIE 2
KV4	KALLVATTENLEDNING, SMS 1891 MED ISOLERING
VV1	VÄRMVATTENLEDNING, SMS 1890 SERIE 2
VV4	VÄRMVATTENLEDNING, SMS 1891 MED ISOLERING
VVC1	VÄRMVATTENFÖRLEDNING, SMS 1890 SERIE 2
S7	SPILLVATTENLEDNING, PEH
S9	SPILLVATTENLEDNING, MARKAVLOPPSRÖR KP-KLASS T
AV13	AVSTÄNGINGSVENTIL, AJ 3605
AV14	AVSTÄNGINGSVENTIL, AJ 2205 RSK 711 38 14
B1	GOLVBRUNN AV PLAST
BK2	BADKAR MED FRONT OCH GAVEL
BL1	BADKARSLANDARE MED DISCHANORDNING RSK 811 38 05
BL2	DISKBRÄNSBLANDARE MED VATTENLÅS RSK 830 20 02
HM22	DISKBRÄNSBLANDARE RSK 800 86
IK1	PROPPNING FÖR DISKMASKIN MED AVSTÄNGINGSVENTIL
IK2	INKOPPLING AV TVÄTTMASKIN TILL VATTEN OCH AVLOPP
R	RENSRÖR PÅ AVLOPPSTÅM
RS	RENSANORDNING ENLIGT DETALJRITN.
SL	SLITSLUCKA
SL1	SLITSLUCKA, BRANDKASS B30
SV1	STRYPVENTIL-VVC RSK 489 10
TR	TOMRÖR AV SPIRALFALSAT PLATRÖR
TV1	TVÄTTSTALL MED BLANDARE OCH VATTENLÅS
VK1	VATTENKLOSETT
VVK1	VÄGGVATTENUTKASTARE RSK 431 63 11
VVM1	PASSBIT MED AVSTÄNGINGSVENTIL FÖR VÄRMVATTENMÄTARE

VENTILATION

F1	FRANLUFTSKANAL AV SPIRALFALSAT PLATRÖR
F3	FRANLUFTSKANAL AV SPIRALFALSAT PLATRÖR, UTV. ISOL. A30
F12	FRANLUFTSKANAL AV SPIRALFALSAT PLATRÖR, UTV. ISOL. 25 MM OCH MED FUKTSPÄRR
T1	TILLUFTSKANAL AV SPIRALFALSAT PLATRÖR, UTV. ISOL. 25 MM OCH MED FUKTSPÄRR
T12	TILLUFTSKANAL AV SPIRALFALSAT PLATRÖR, UTV. ISOL. 25 MM OCH MED FUKTSPÄRR
FD1	FRANLUFTSDON, KONTROLLVENTIL
FD4	FRANLUFTSDON, KONTROLLVENTIL MED SPISKÅPA
FD5	FRANLUFTSDON, KONTROLLVENTIL MED TIMER
IK10	INKOPPLING AV TRÄKÄMMLARE TILL VENTILATIONSYSTEMET
IK11	DRÄNERINGSLEDNING OCH VP-RÖR FÖR VÄRMEVÄXLARE
LD1	LJUDDAMPARE, LJUDFÄLLA
TD1	TILLUFTSDON, YTTERVÄGGSGALLER
TD4	TILLUFTSDON, VÄGGMONTÄRAT

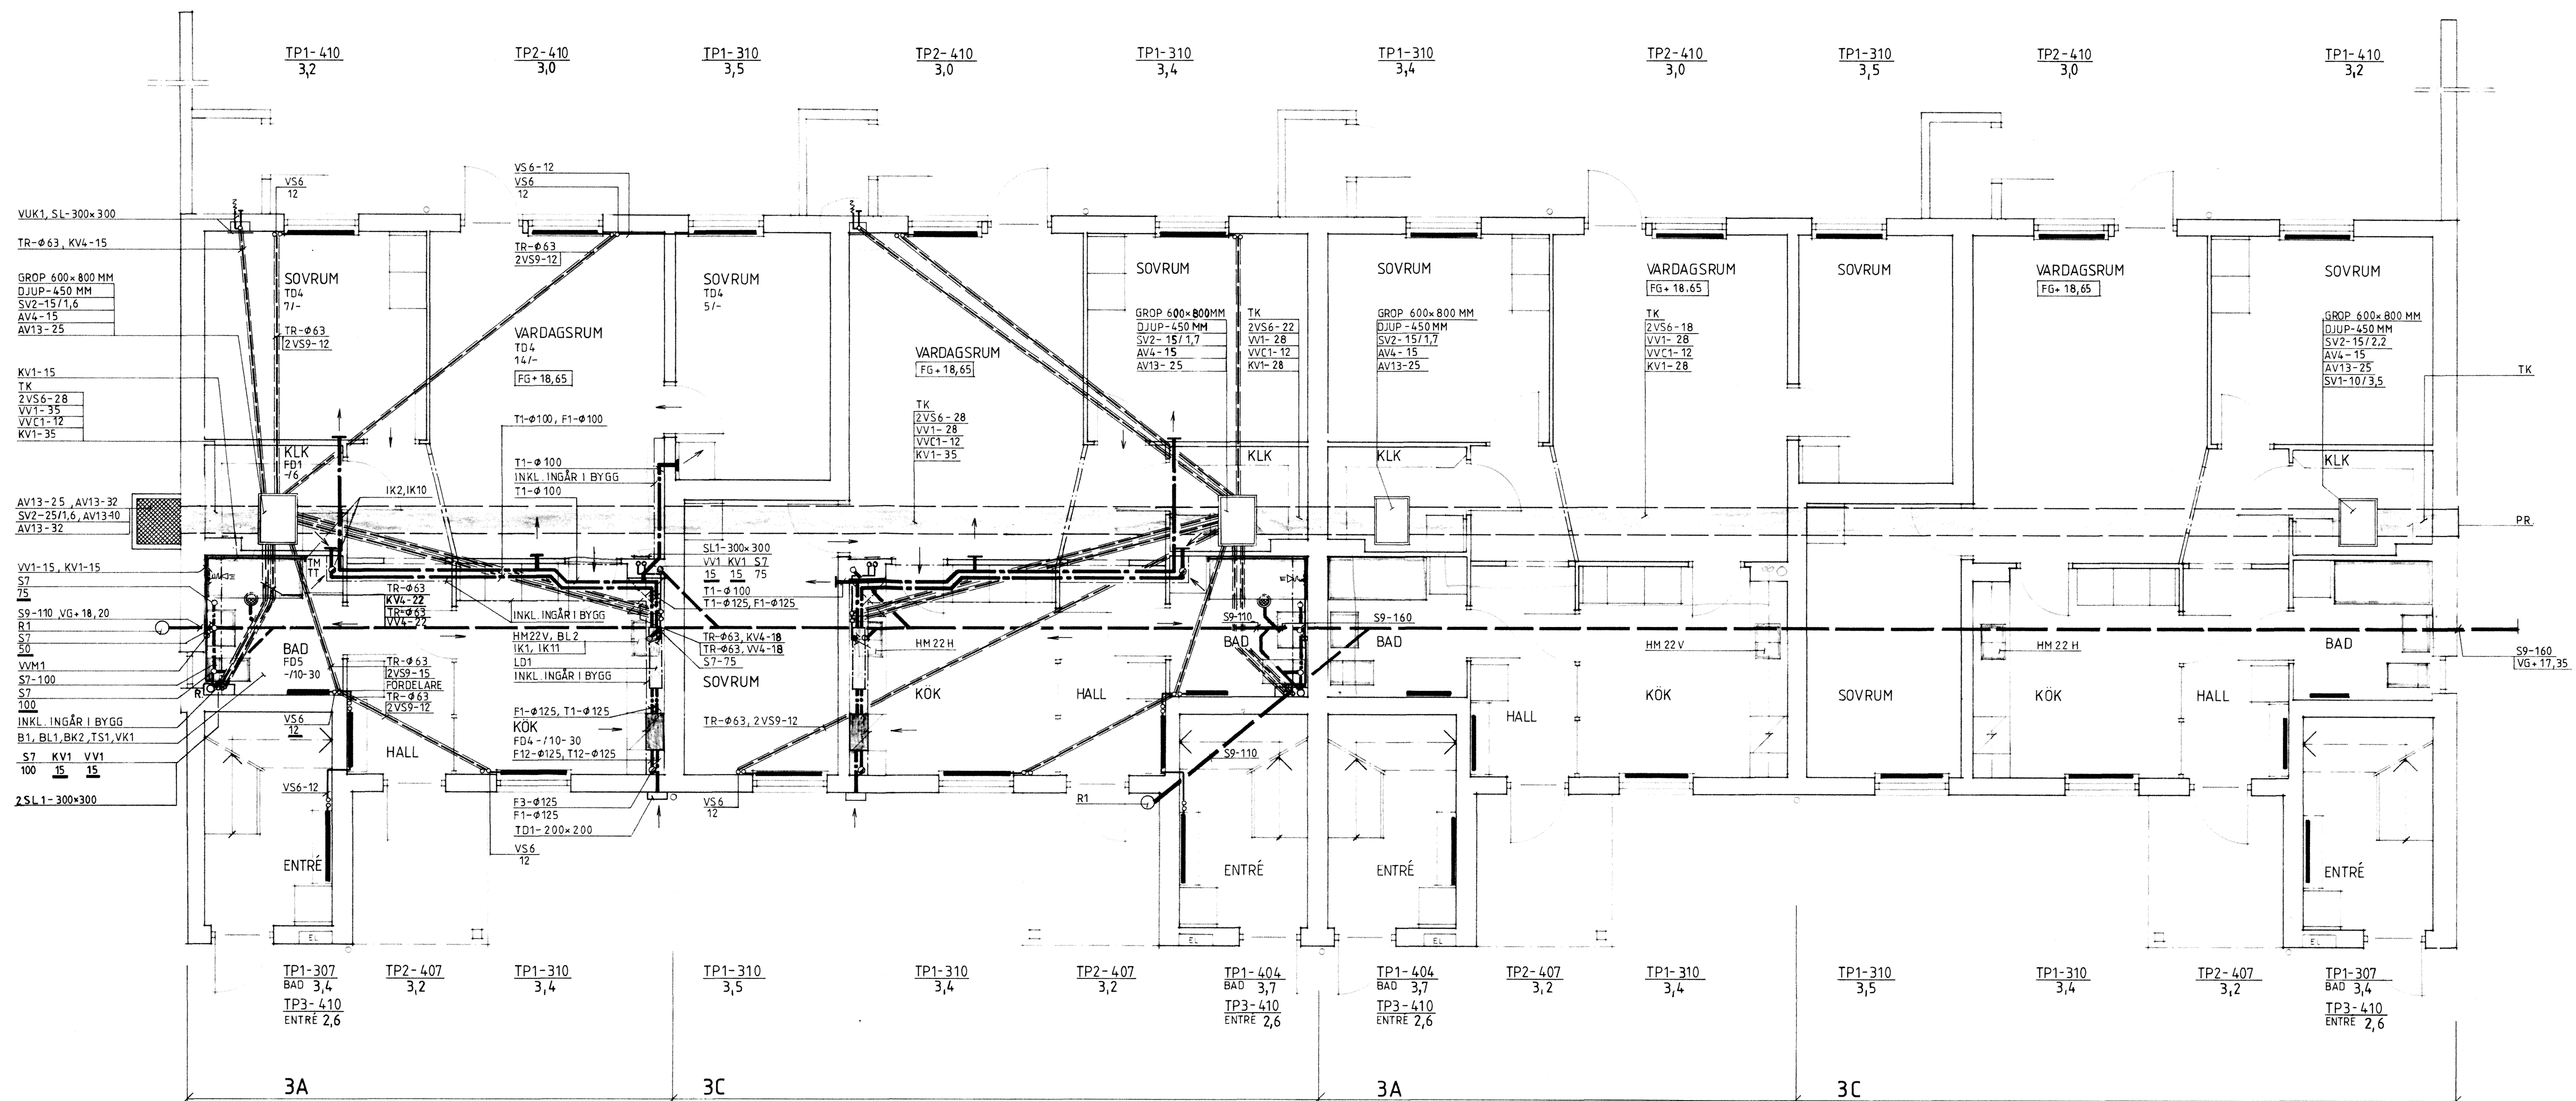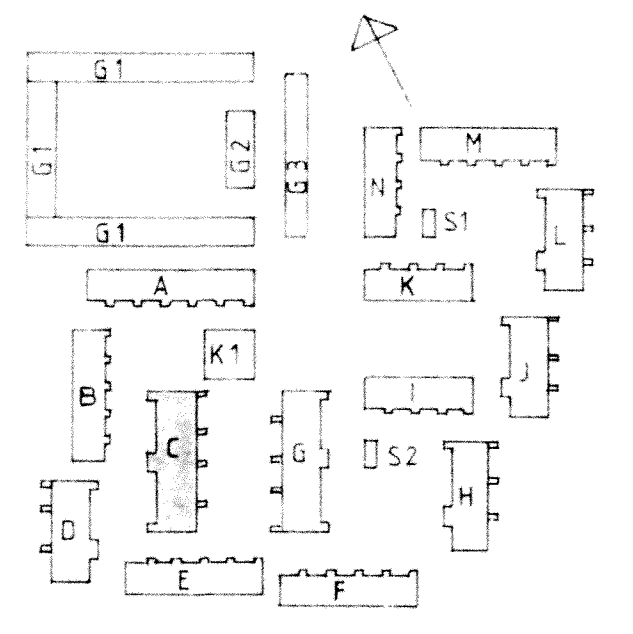

3A

3C

3A

3C

DIMENSIONER OCH BETECKNINGAR SE LAMELL 3A

INSTALLATIONER, DIMENSIONER OCH BETECKNINGAR SE UPPRITAD LAMELL 3A

INSTALLATIONER SE UPPRITAD LAMELL 3C
 DIMENSIONER OCH BETECKNINGAR SE UPPRITAD LAMELL 3A

<p>RIKSBYGGEN PROJEKTERINGSKONTORET I MALMÖ STADIONGATAN 10 TEL 040-801 60 BOX 8057 200 41 MALMÖ</p>	RÖRDRAGNING + VA-STAMMAR REV. ANT. REVIDERING AVSER SIGN. DATUM	BIL. 83-05-17 SIGN. DATUM
	KÄVLINGE BOGESHOLMSOMRÅDET KÄVLINGE 7 BOTTENVÅNING VVS-INSTALLATIONER SKALA 1:50	HUS C